


Cedral posé à la verticale alternée vissé sur une structure bois fixée par des équerres réglables

Noeud de construction fondation-façade (construction nouvelle) conforme PEB/MBE

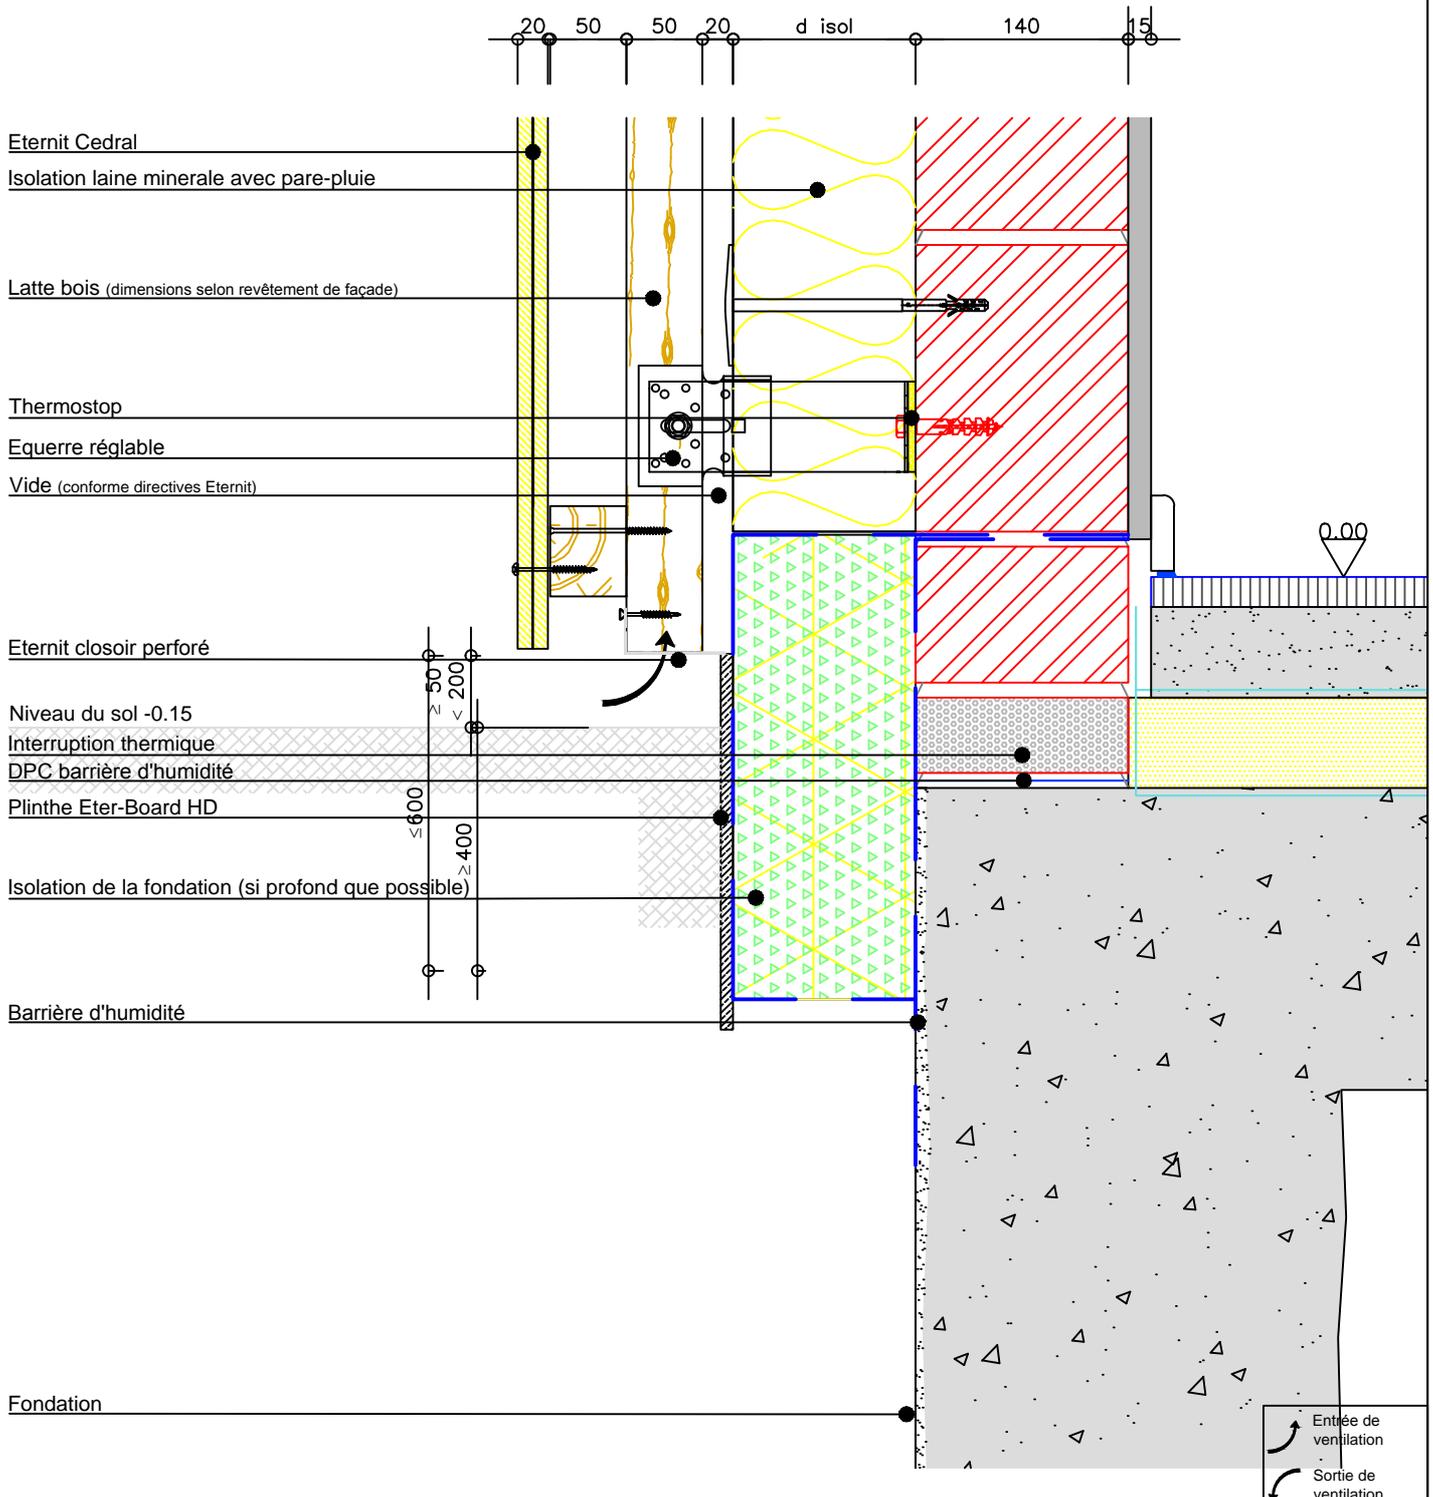

Le nœud constructif est PEB accepté et valable pour des MAISONS BASSE ENERGIE si les dimensions et les matériaux sur le dessin sont respectés.

Ce document est purement illustratif. En cas de doute quant au caractère approprié des produits dans une application déterminée, le client est prié de demander un avis au service des applications d'ETERNIT. La SA ETERNIT ne peut en aucun cas être rendue responsable des applications de ces produits qui auraient été mises en œuvre sans son approbation écrite.

ETERNIT NV - Technical Service Centre

Kuiermanstraat 1 - B-1880 Kapelle-op-den-Bos
Belgique: T +32 (0)15 71 74 43 - F +32 (0)15 71 74 49 - info.gevel@eternit.be - www.eternit.be

Eternit 


échelle: 1/5

dwg nr.: G0376

date:10/07/2014

Cedral posé à la verticale alternée vissé sur une structure bois fixée par des équerres réglables

Noeud de construction fondation-façade (rénovation) conforme PEB/MBE

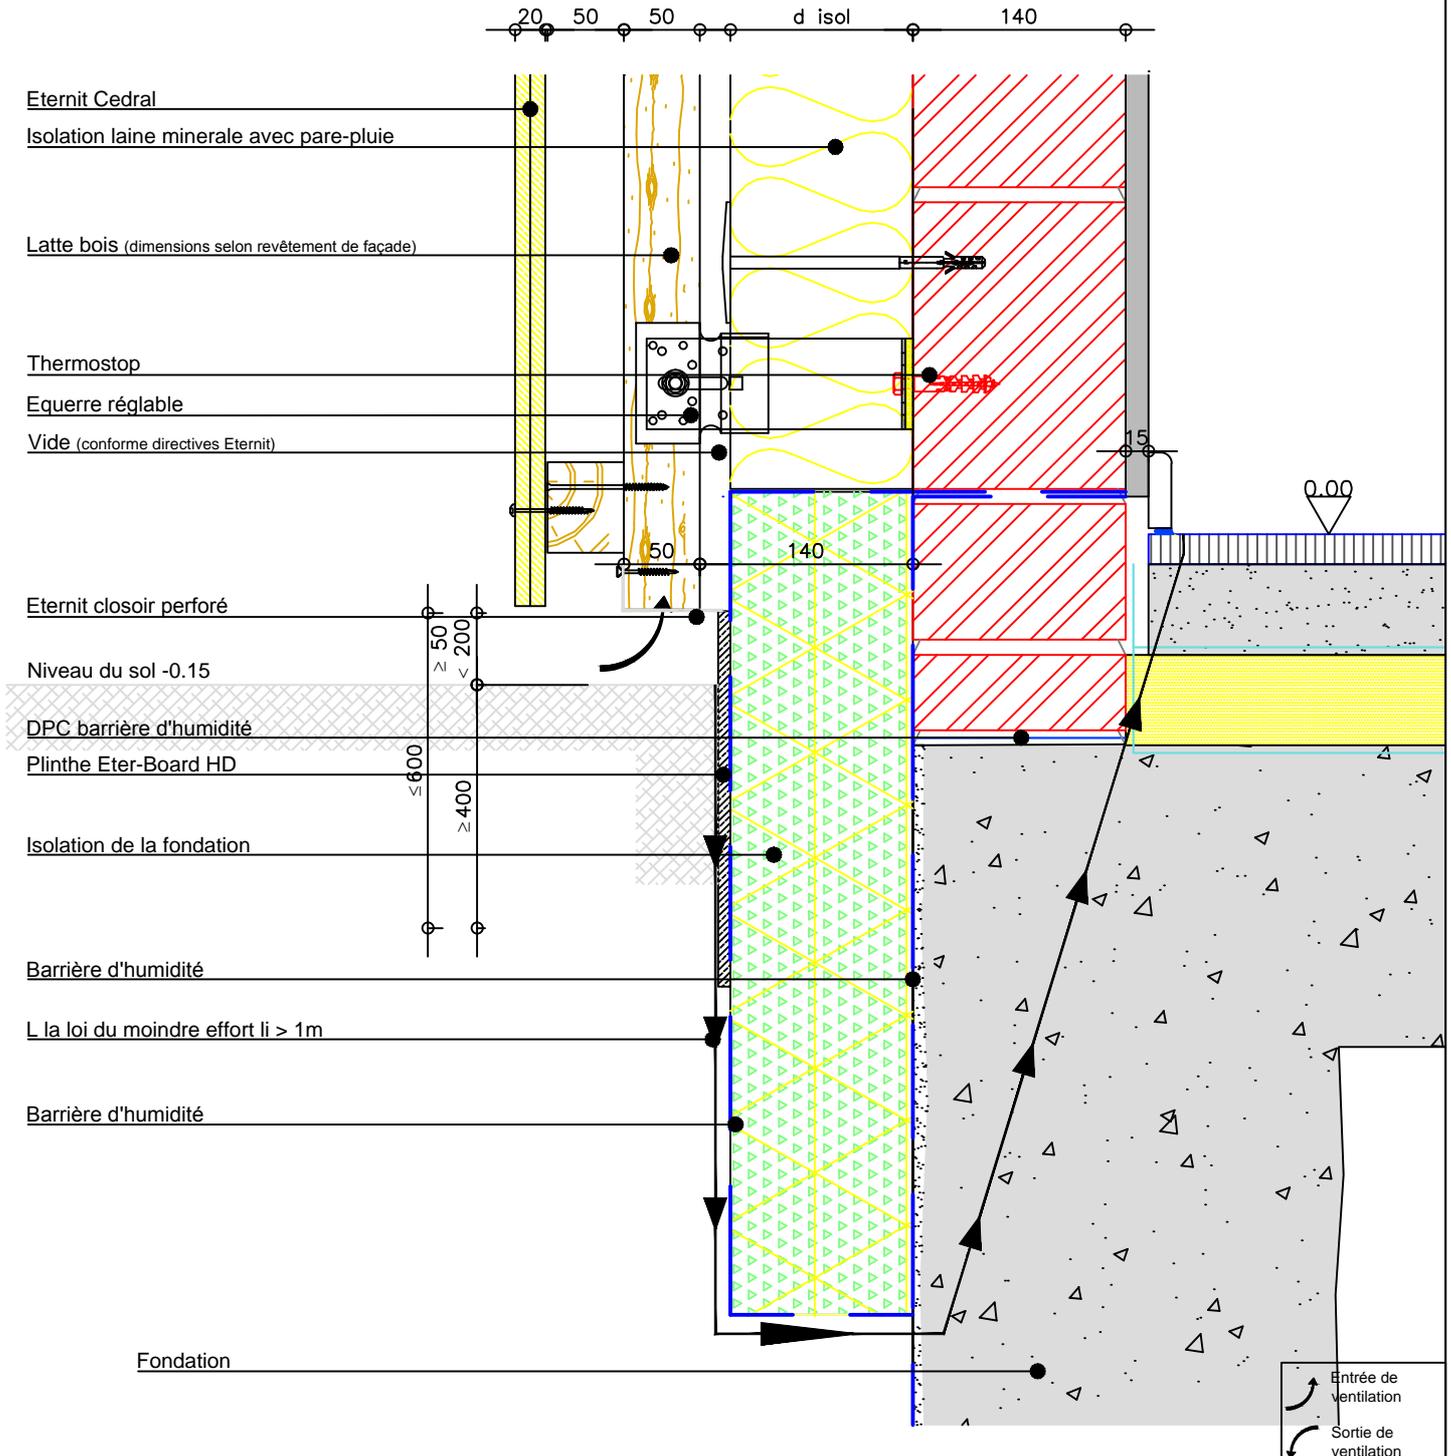

Le nœud constructif est PEB accepté et valable pour des MAISONS BASSE ENERGIE si les dimensions et les matériaux sur le dessin sont respectés.

Ce document est purement illustratif. En cas de doute quant au caractère approprié des produits dans une application déterminée, le client est prié de demander un avis au service des applications d'ETERNIT. La SA ETERNIT ne peut en aucun cas être rendue responsable des applications de ces produits qui auraient été mises en œuvre sans son approbation écrite.

ETERNIT NV - Technical Service Centre

Kuiermanstraat 1 - B-1880 Kapelle-op-den-Bos
Belgique: T +32 (0)15 71 74 43 - F +32 (0)15 71 74 49 - info.gevel@eternit.be - www.eternit.be

Eternit



échelle: 1/5

dwg nr.: G0376

date:10/07/2014

Cedral posé à la verticale alternée vissé sur une structure bois fixée par des équerres réglables

Noeud de construction façade-dalle de plancher conforme PEB/MBE

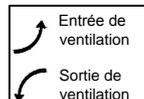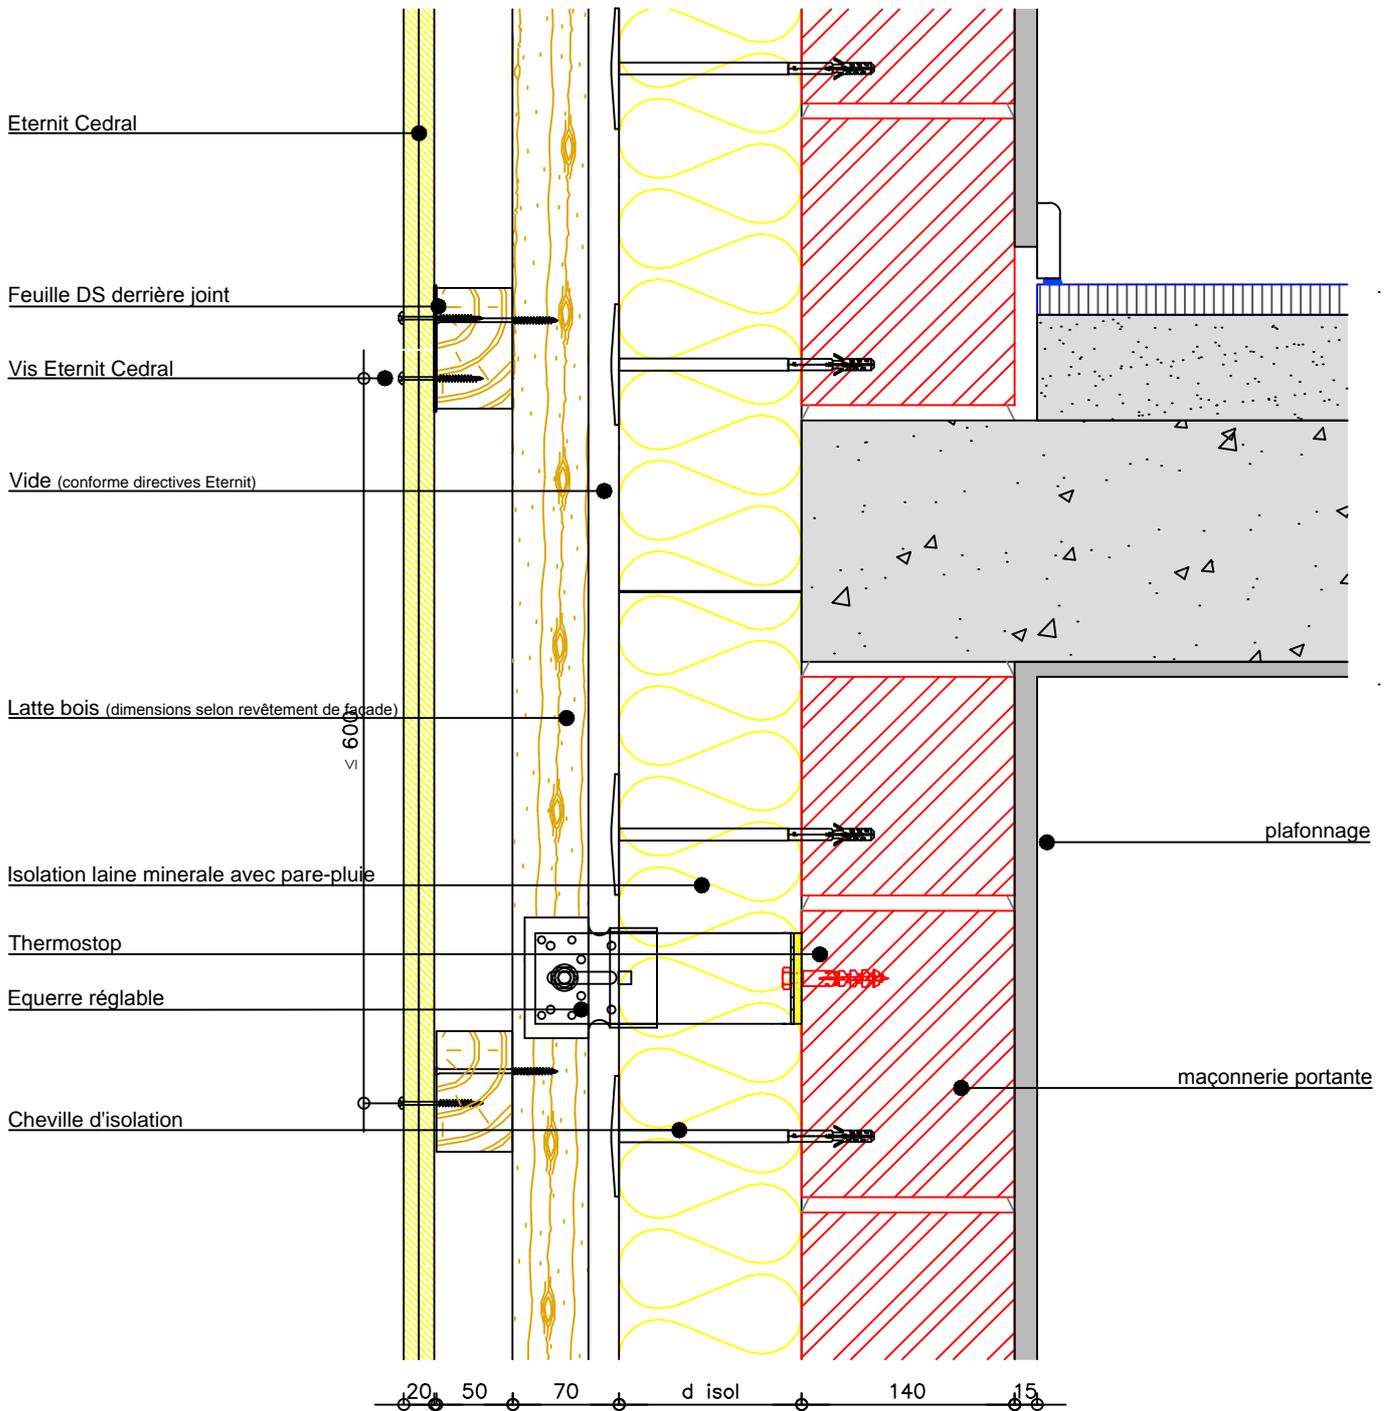

Le nœud constructif est PEB accepté et valable pour des MAISONS BASSE ENERGIE si les dimensions et les matériaux sur le dessin sont respectés.

Ce document est purement illustratif. En cas de doute quant au caractère approprié des produits dans une application déterminée, le client est prié de demander un avis au service des applications d'ETERNIT. La SA ETERNIT ne peut en aucun cas être rendue responsable des applications de ces produits qui auraient été mises en œuvre sans son approbation écrite.

ETERNIT NV - Technical Service Centre

Kuiermanstraat 1 - B-1880 Kapelle-op-den-Bos
Belgique: T +32 (0)15 71 74 43 - F +32 (0)15 71 74 49 - info.gevel@eternit.be - www.eternit.be

Eternit


échelle: 1/5

dwg nr.: G0376

date:10/07/2014

Cedral posé à la verticale alternée vissé sur une structure bois fixée par des équerres réglables

Noeud de construction connection de fenêtre en bas conforme PEB/MBE

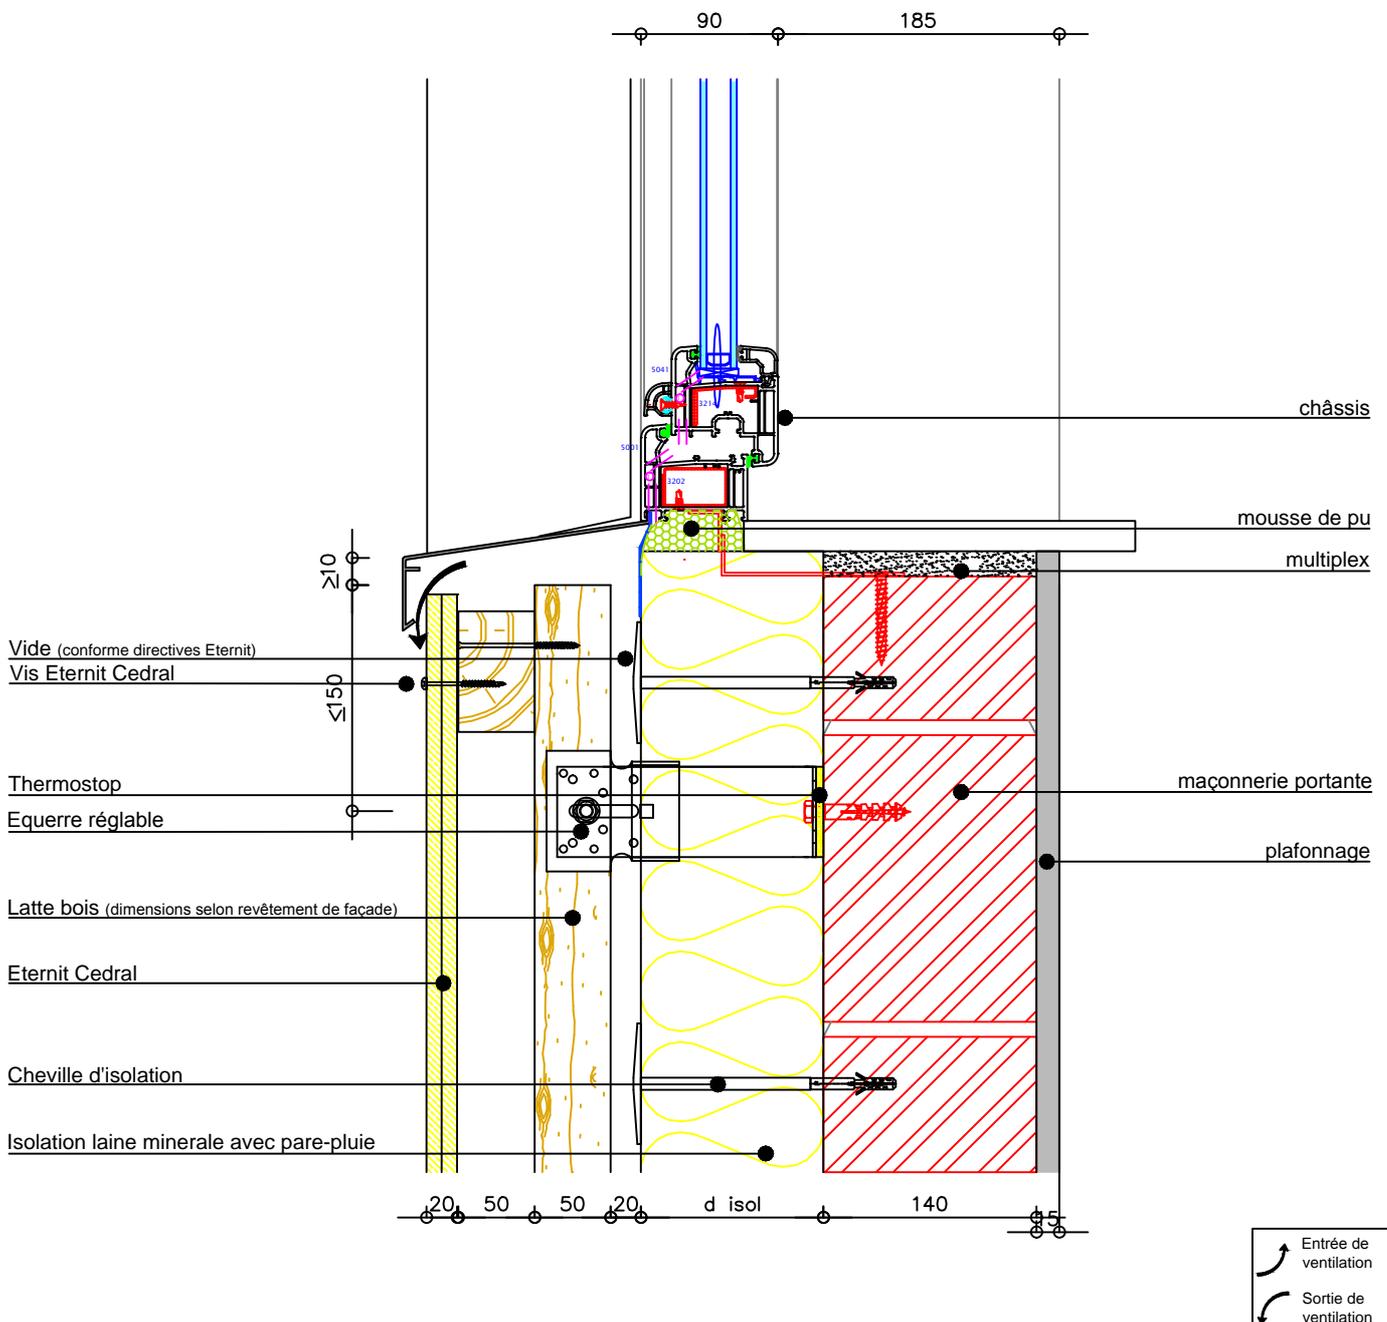

Le nœud constructif est PEB accepté et valable pour des MAISONS BASSE ENERGIE si les dimensions et les matériaux sur le dessin sont respectés.

Ce document est purement illustratif. En cas de doute quant au caractère approprié des produits dans une application déterminée, le client est prié de demander un avis au service des applications d'ETERNIT. La SA ETERNIT ne peut en aucun cas être rendue responsable des applications de ces produits qui auraient été mises en œuvre sans son approbation écrite.

ETERNIT NV - Technical Service Centre

Kuiermanstraat 1 - B-1880 Kapelle-op-den-Bos
Belgique: T +32 (0)15 71 74 43 - F +32 (0)15 71 74 49 - info.gevel@eternit.be - www.eternit.be

Eternit


échelle: 1/5

dwg nr.: G0376

date:10/07/2014

Cedral posé à la verticale alternée vissé sur une structure bois fixée par des équerres réglables

Noeud de construction connection du bord de fenêtre conforme PEB/MBE

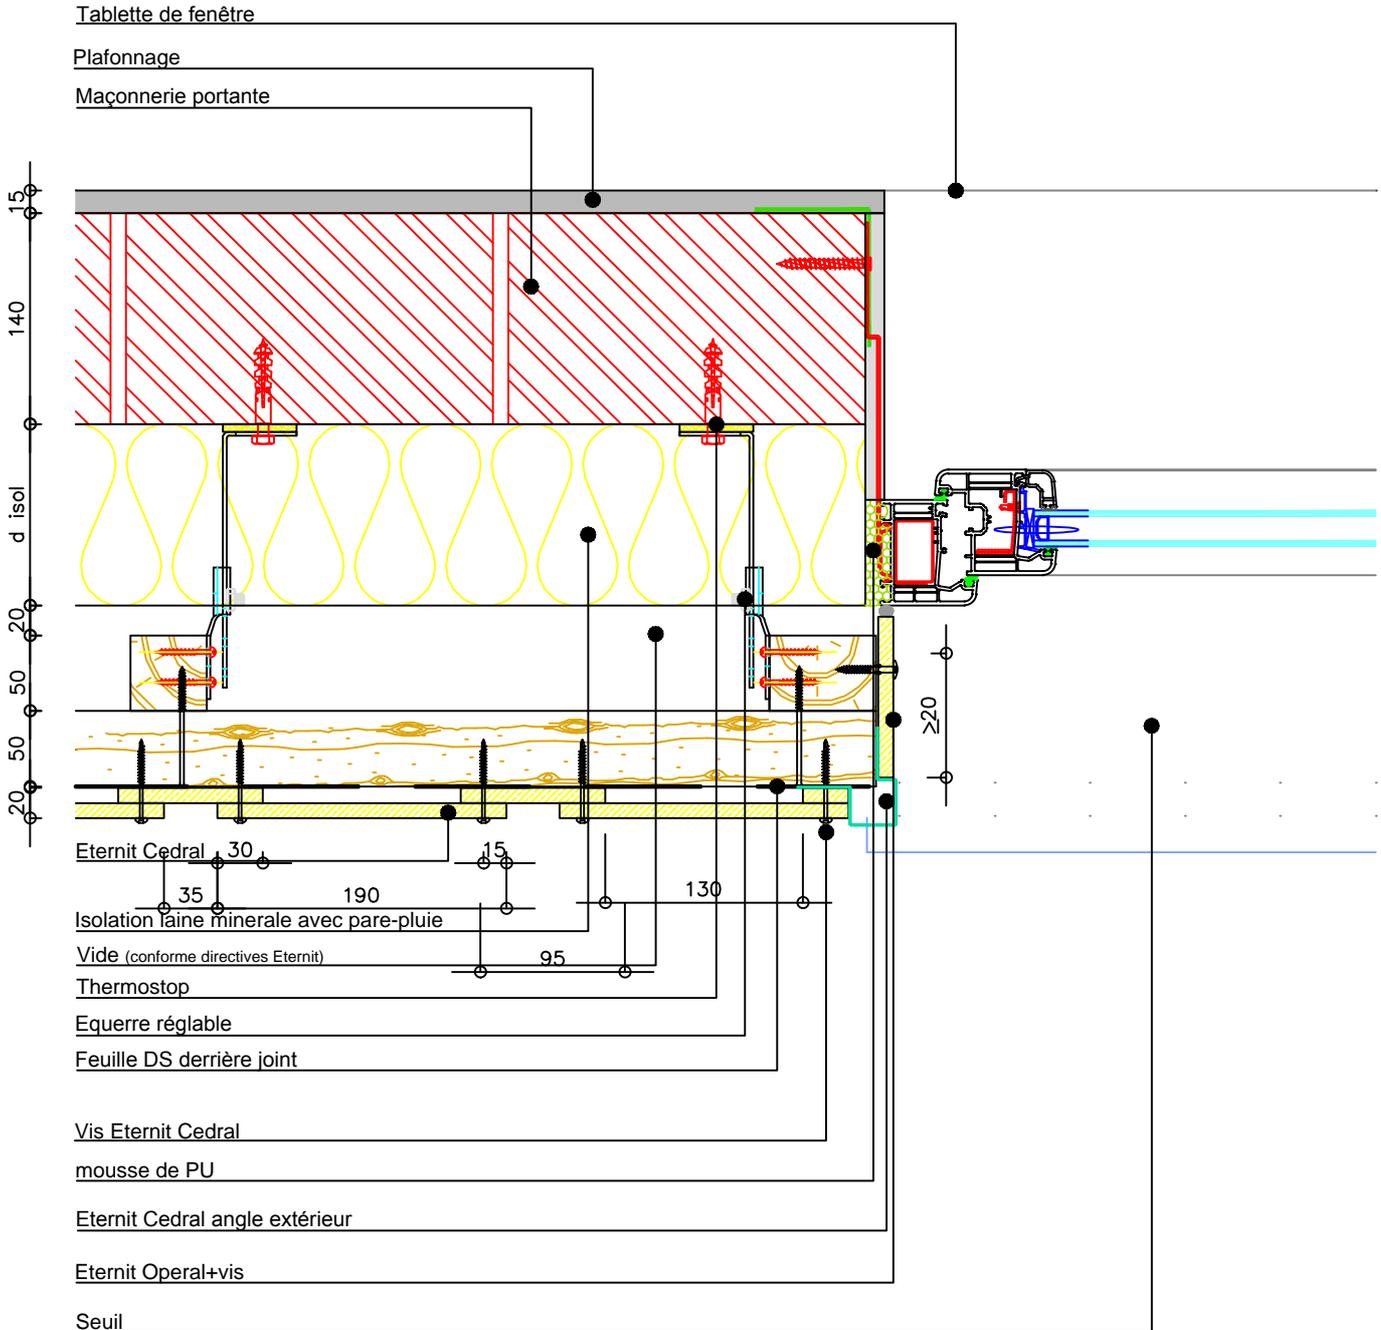

Le nœud constructif est PEB accepté et valable pour des MAISONS BASSE ENERGIE si les dimensions et les matériaux sur le dessin sont respectés.

Ce document est purement illustratif. En cas de doute quant au caractère approprié des produits dans une application déterminée, le client est prié de demander un avis au service des applications d'ETERNIT. La SA ETERNIT ne peut en aucun cas être rendue responsable des applications de ces produits qui auraient été mises en œuvre sans son approbation écrite.

ETERNIT NV - Technical Service Centre

Kuiermanstraat 1 - B-1880 Kapelle-op-den-Bos
Belgique: T +32 (0)15 71 74 43 - F +32 (0)15 71 74 49 - info.gevel@eternit.be - www.eternit.be

Eternit


échelle: 1/5

dwg nr.: G0376

date:10/07/2014

Cedral posé à la verticale alternée vissé sur une structure bois fixée par des équerres réglables

Noeud de construction façade-plafond conforme PEB/MBE

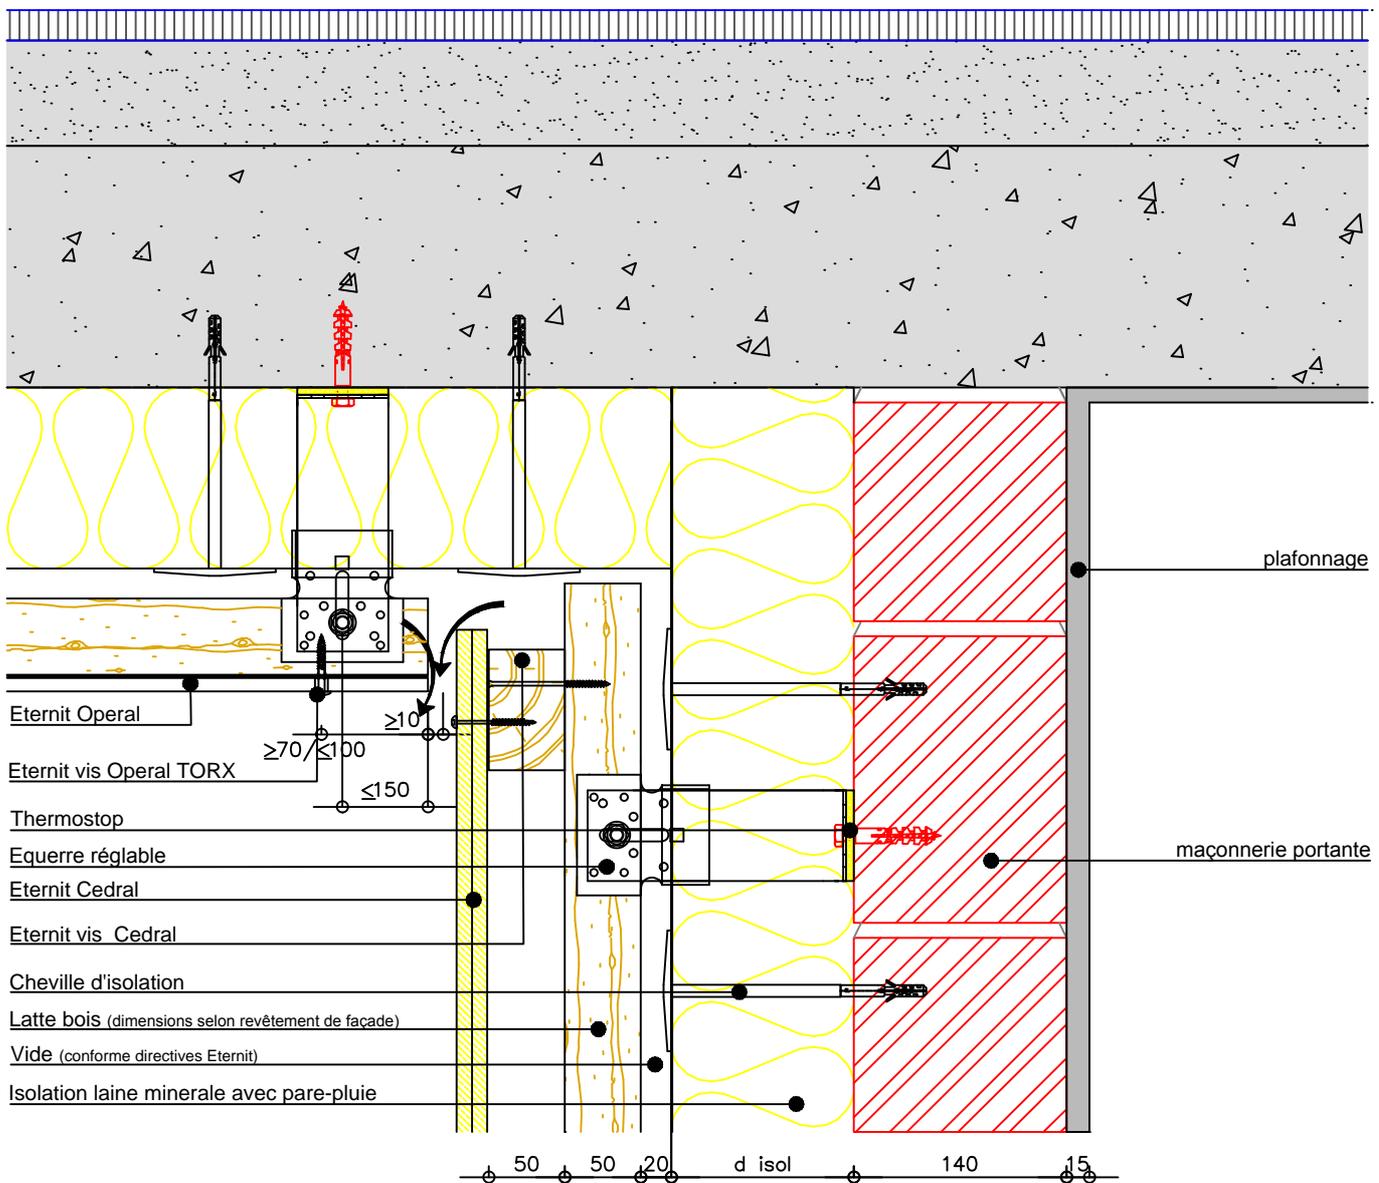

plafonnement

maçonnerie portante

Eternit Operal

Eternit vis Operal TORX

Thermostop

Equerre réglable

Eternit Cedral

Eternit vis Cedral

Cheville d'isolation

Latte bois (dimensions selon revêtement de façade)

Vide (conforme directives Eternit)

Isolation laine minerale avec pare-pluie

Entrée de ventilation
Sortie de ventilation

Le nœud constructif est PEB accepté et valable pour des MAISONS BASSE ENERGIE si les dimensions et les matériaux sur le dessin sont respectés.

Ce document est purement illustratif. En cas de doute quant au caractère approprié des produits dans une application déterminée, le client est prié de demander un avis au service des applications d'ETERNIT. La SA ETERNIT ne peut en aucun cas être rendue responsable des applications de ces produits qui auraient été mises en œuvre sans son approbation écrite.

ETERNIT NV - Technical Service Centre

Kuiermanstraat 1 - B-1880 Kapelle-op-den-Bos

Belgique: T +32 (0)15 71 74 43 - F +32 (0)15 71 74 49 - info.gevel@eternit.be - www.eternit.be

Eternit


échelle: 1/5

dwg nr.: G0376

date:10/07/2014

Cedral posé à la verticale alternée vissé sur une structure bois fixée par des équerres réglables

Noeud de construction plafond-façade conforme PEB/MBE

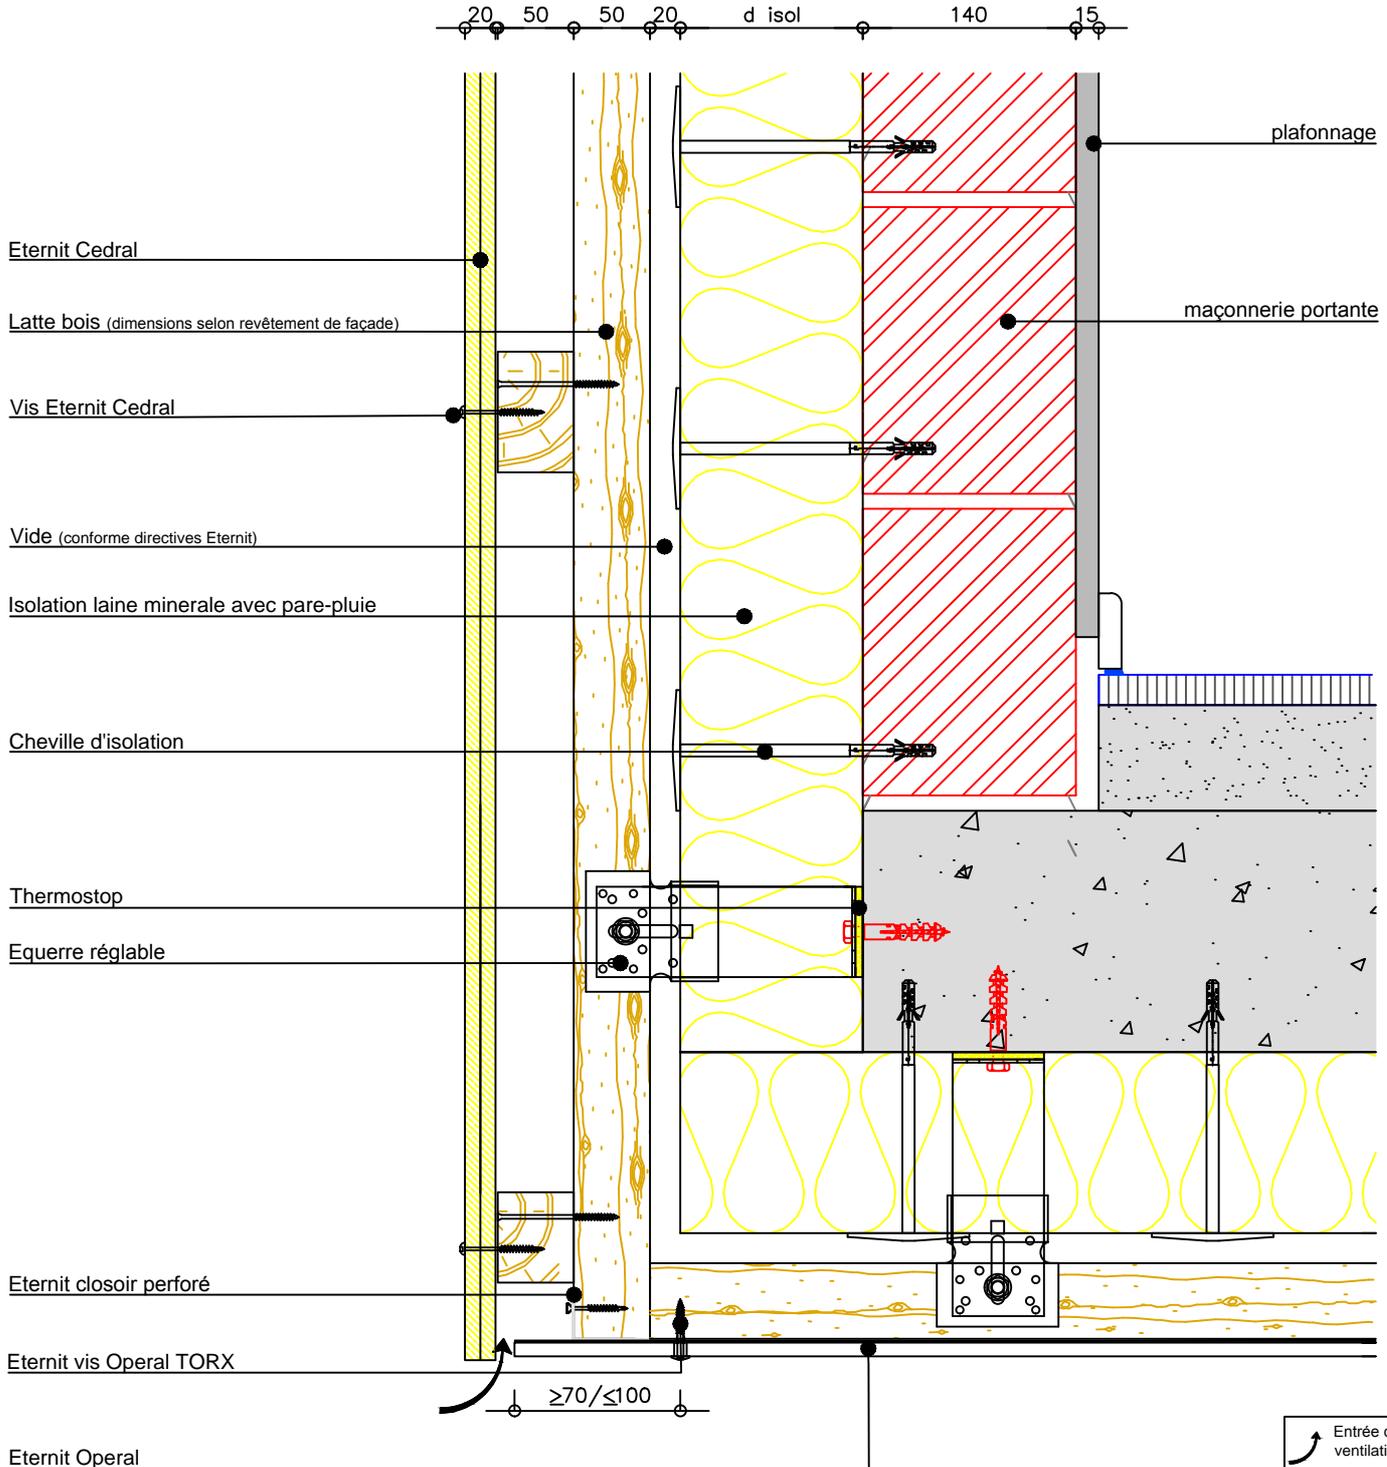

Le nœud constructif est PEB accepté et valable pour des MAISONS BASSE ENERGIE si les dimensions et les matériaux sur le dessin sont respectés.

Ce document est purement illustratif. En cas de doute quant au caractère approprié des produits dans une application déterminée, le client est prié de demander un avis au service des applications d'ETERNIT. La SA ETERNIT ne peut en aucun cas être rendue responsable des applications de ces produits qui auraient été mises en œuvre sans son approbation écrite.

ETERNIT NV - Technical Service Centre

Kuiermanstraat 1 - B-1880 Kapelle-op-den-Bos
Belgique: T +32 (0)15 71 74 43 - F +32 (0)15 71 74 49 - info.gevel@eternit.be - www.eternit.be

Eternit



échelle: 1/5

dwg nr.: G0376

date:10/07/2014

Cedral posé à la verticale alternée vissé sur une structure bois fixée par des équerres réglables

Noeud de construction façade-toit plat conforme PEB/MBE

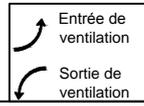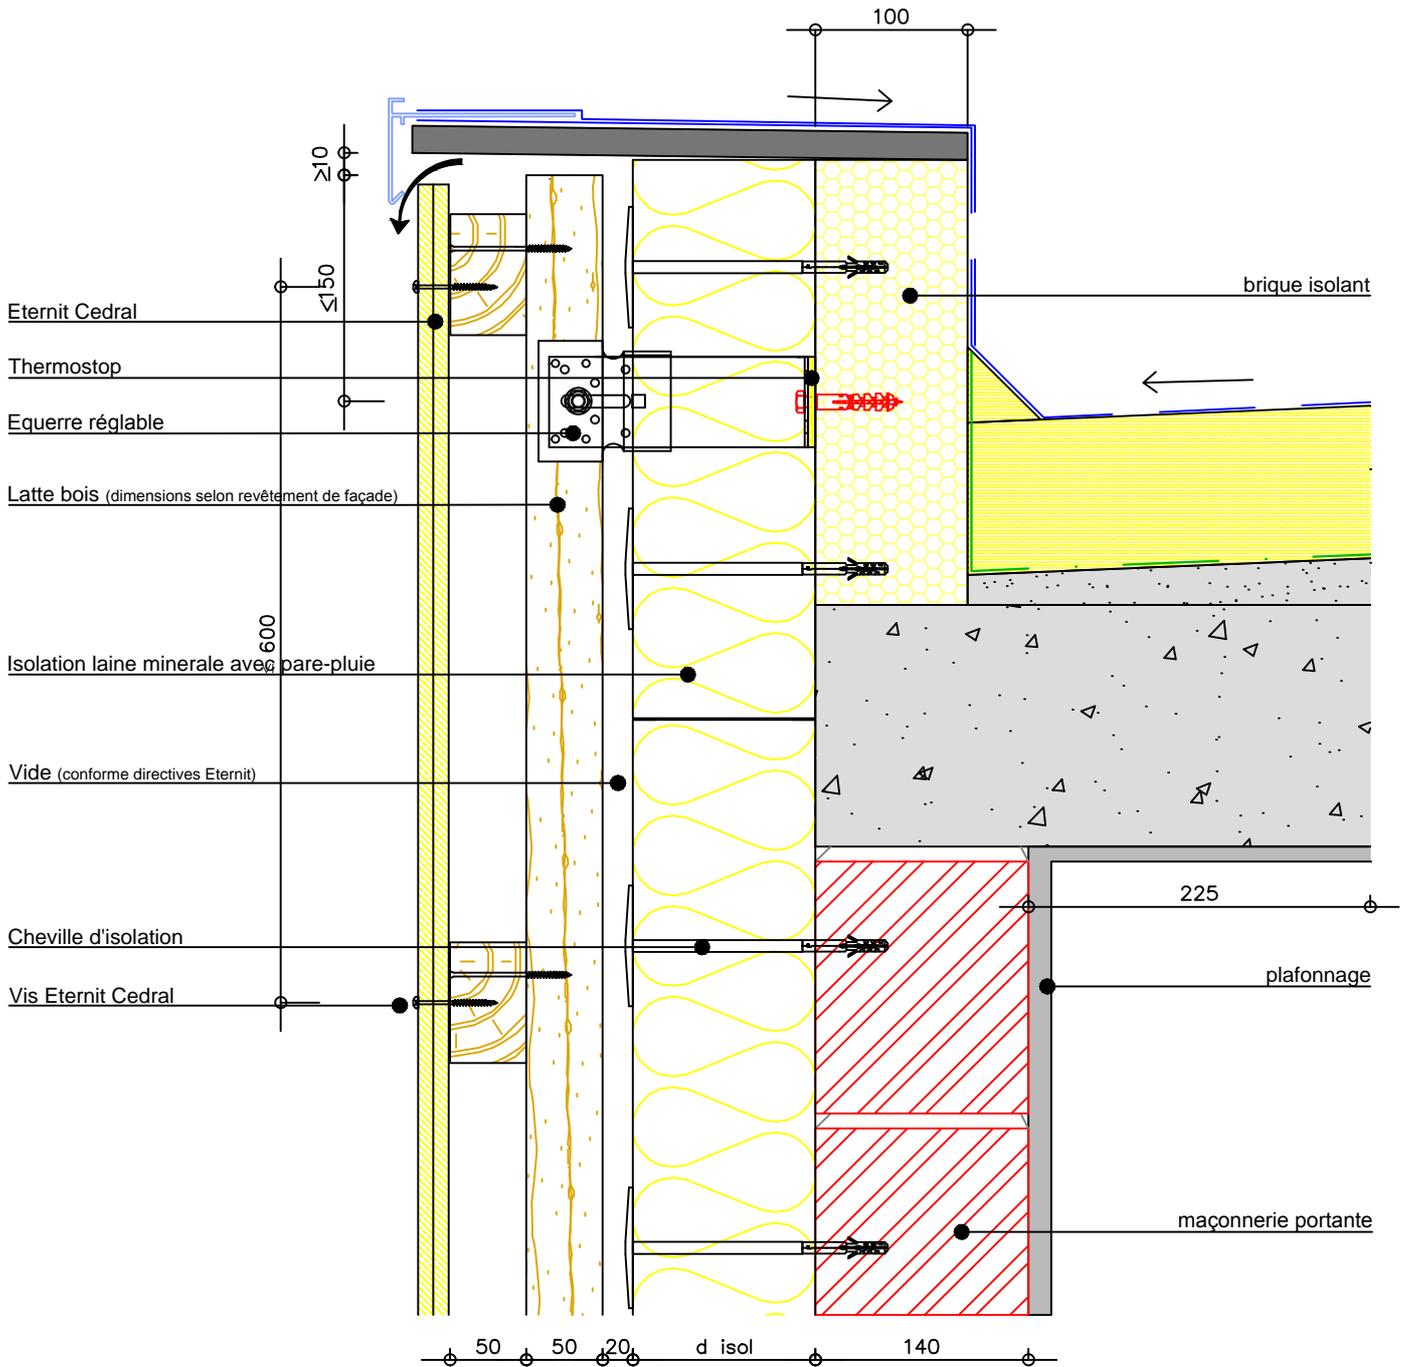

Le nœud constructif est PEB accepté et valable pour des MAISONS BASSE ENERGIE si les dimensions et les matériaux sur le dessin sont respectés.

Ce document est purement illustratif. En cas de doute quant au caractère approprié des produits dans une application déterminée, le client est prié de demander un avis au service des applications d'ETERNIT. La SA ETERNIT ne peut en aucun cas être rendue responsable des applications de ces produits qui auraient été mises en œuvre sans son approbation écrite.

ETERNIT NV - Technical Service Centre

Kuiermanstraat 1 - B-1880 Kapelle-op-den-Bos
Belgique: T +32 (0)15 71 74 43 - F +32 (0)15 71 74 49 - info.gevel@eternit.be - www.eternit.be




échelle: 1/5

dwg nr.: G0376

date:10/07/2014

Cedral posé à la verticale alternée vissé sur une structure bois fixée par des équerres réglables

Noeud de construction toit plat-façade conforme PEB/MBE

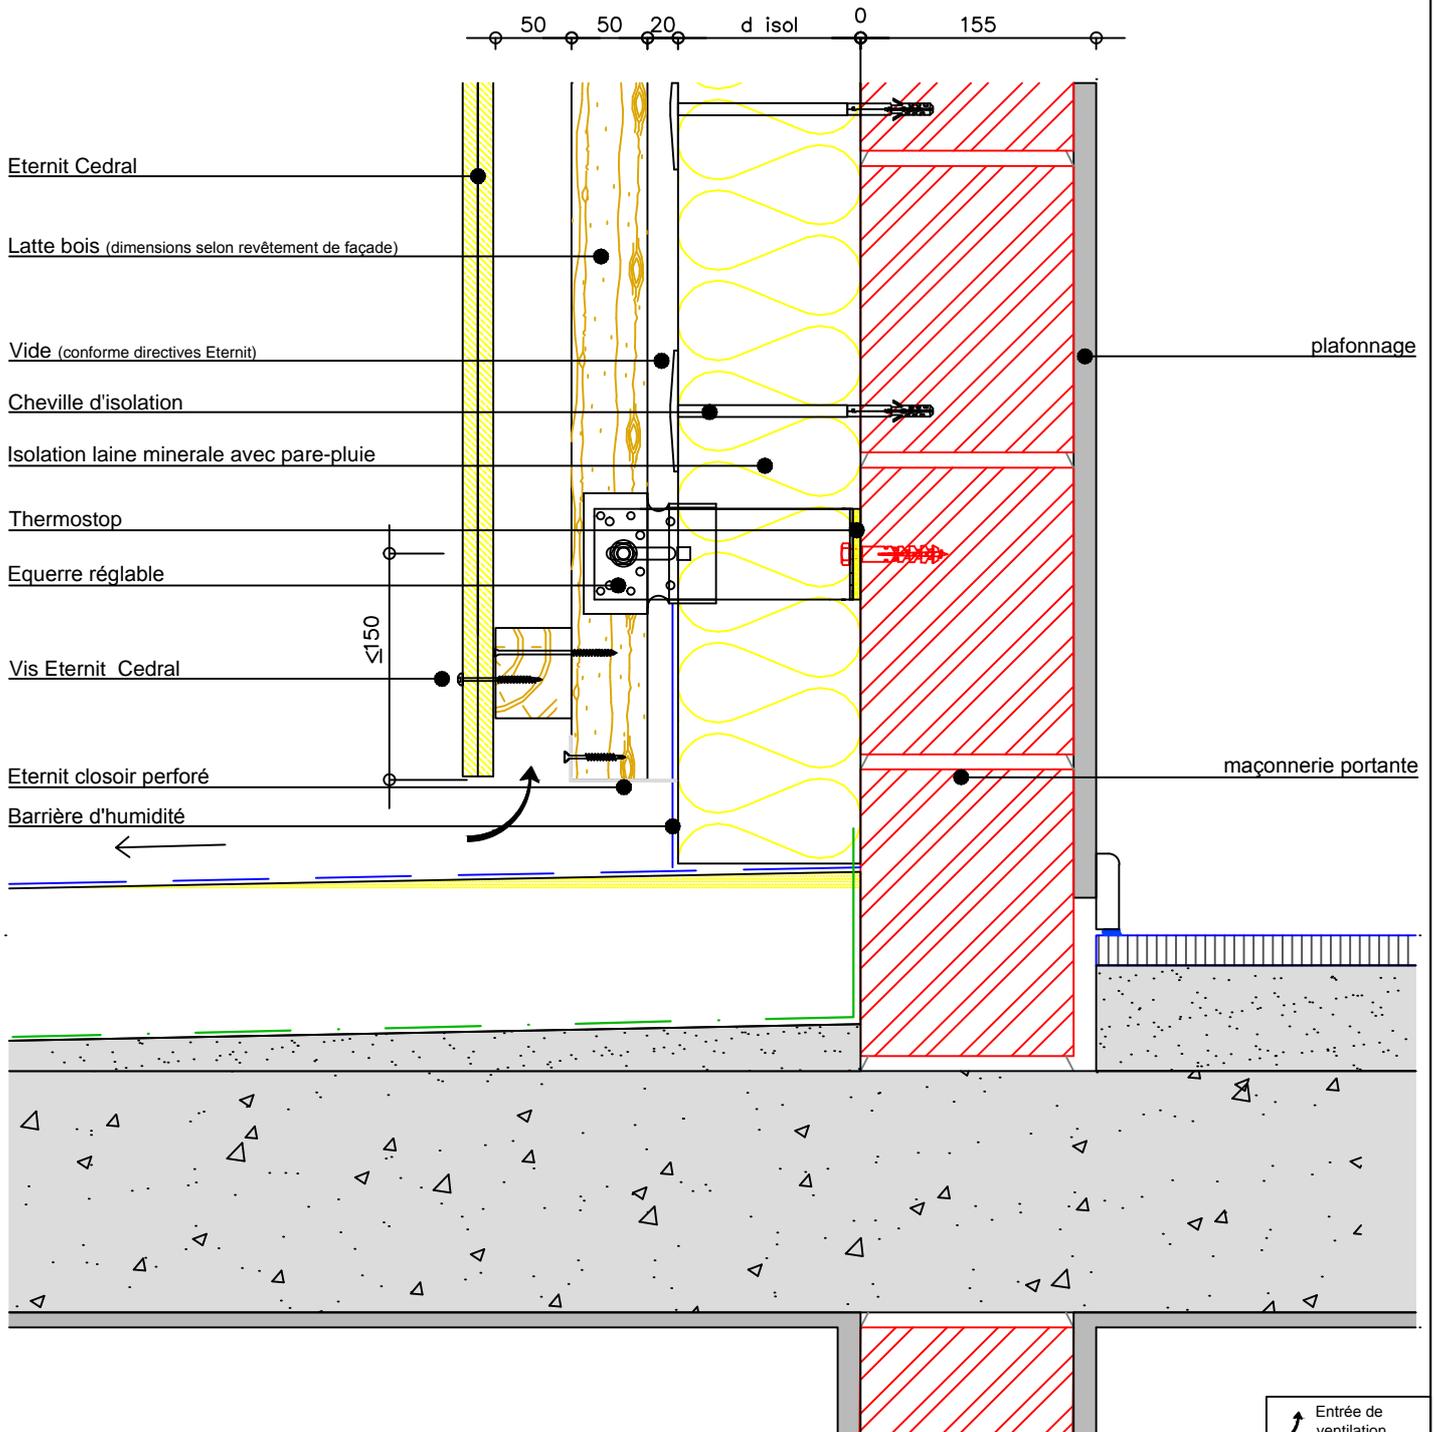

Le nœud constructif est PEB accepté et valable pour des MAISONS BASSE ENERGIE si les dimensions et les matériaux sur le dessin sont respectés.

Ce document est purement illustratif. En cas de doute quant au caractère approprié des produits dans une application déterminée, le client est prié de demander un avis au service des applications d'ETERNIT. La SA ETERNIT ne peut en aucun cas être rendue responsable des applications de ces produits qui auraient été mises en œuvre sans son approbation écrite.

ETERNIT NV - Technical Service Centre

Kuiermanstraat 1 - B-1880 Kapelle-op-den-Bos
Belgique: T +32 (0)15 71 74 43 - F +32 (0)15 71 74 49 - info.gevel@eternit.be - www.eternit.be

Eternit



échelle: 1/5

dwg nr.: G0376

date:10/07/2014

Cedral posé à la verticale alternée vissé sur une structure bois fixée par des équerres réglables

Noeud de construction façade-toiture conforme PEB/MBE

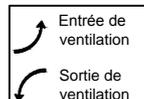
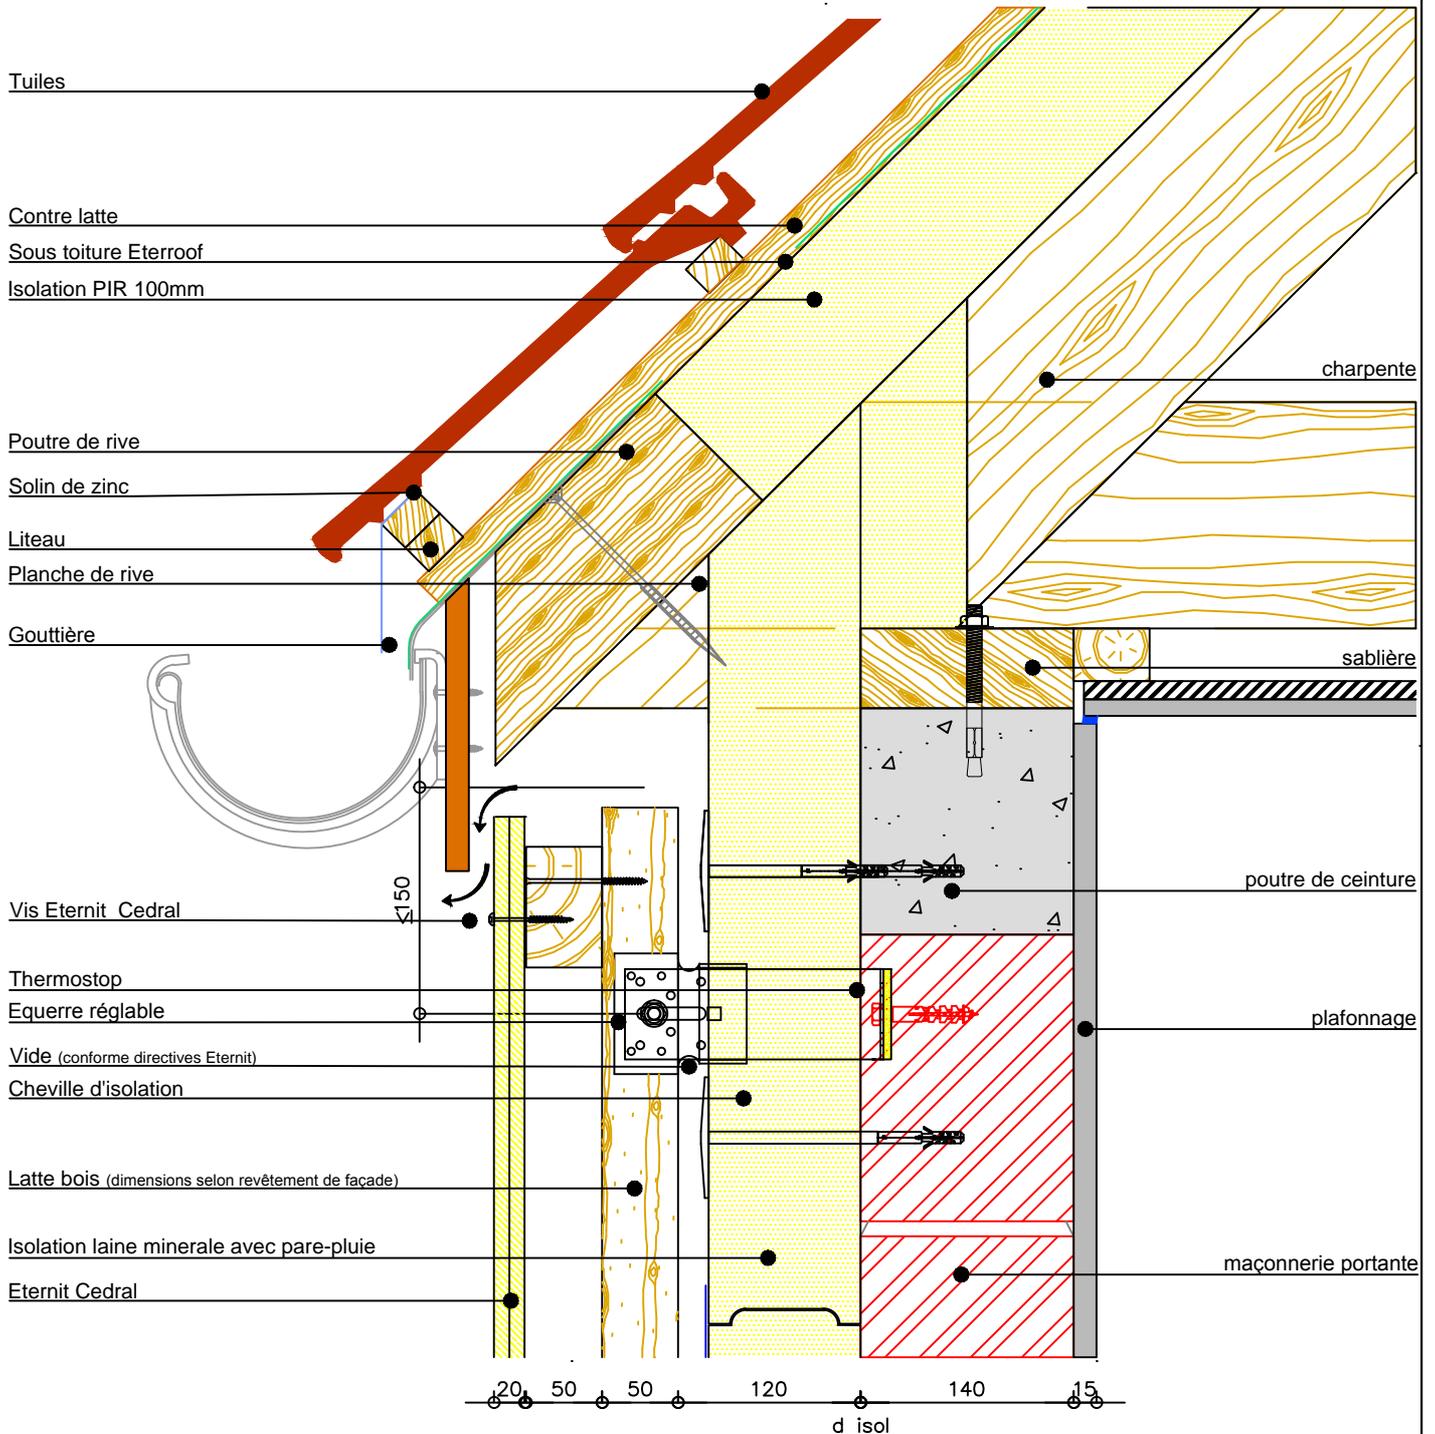


Le nœud constructif est PEB accepté et valable pour des MAISONS BASSE ENERGIE si les dimensions et les matériaux sur le dessin sont respectés.

Ce document est purement illustratif. En cas de doute quant au caractère approprié des produits dans une application déterminée, le client est prié de demander un avis au service des applications d'ETERNIT. La SA ETERNIT ne peut en aucun cas être rendue responsable des applications de ces produits qui auraient été mises en œuvre sans son approbation écrite.

Cedral posé à la verticale alternée vissé sur une structure bois fixée par des équerres réglables

Cedral: pose verticale alternée

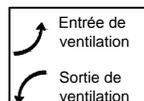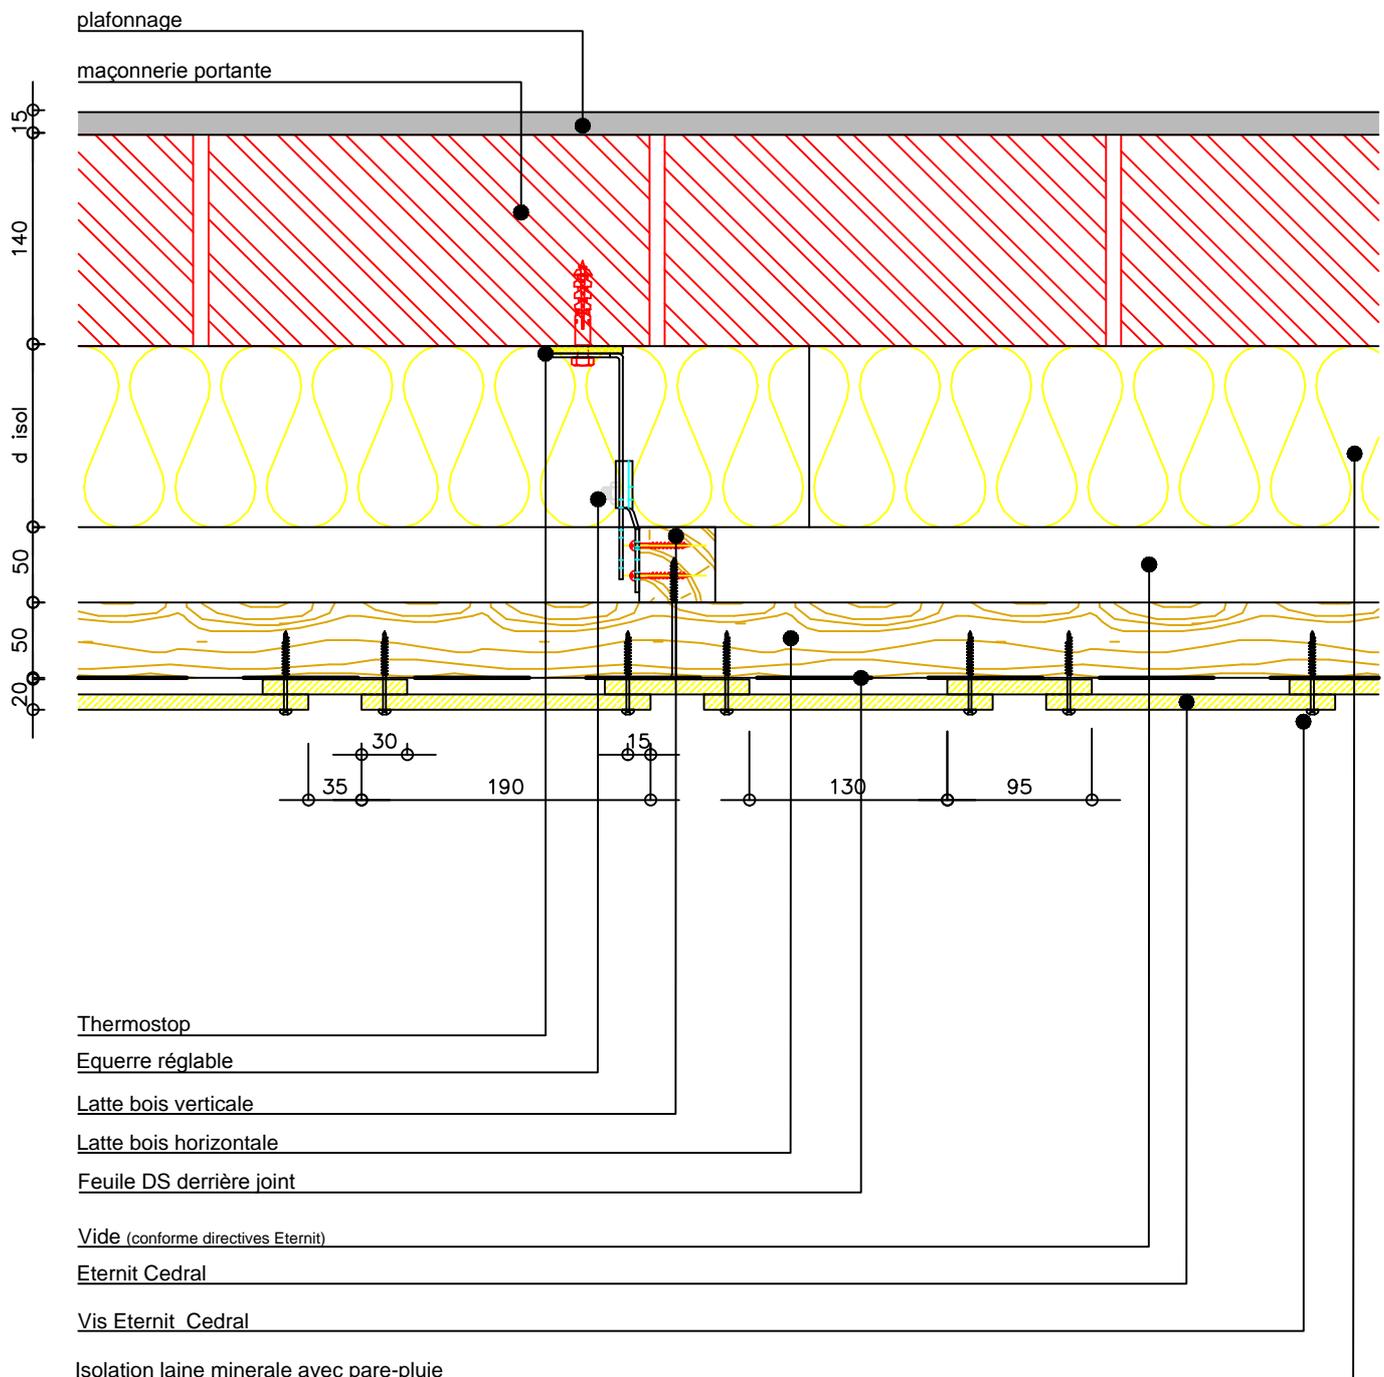

Le nœud constructif est PEB accepté et valable pour des MAISONS BASSE ENERGIE si les dimensions et les matériaux sur le dessin sont respectés.

Ce document est purement illustratif. En cas de doute quant au caractère approprié des produits dans une application déterminée, le client est prié de demander un avis au service des applications d'ETERNIT. La SA ETERNIT ne peut en aucun cas être rendue responsable des applications de ces produits qui auraient été mises en œuvre sans son approbation écrite.

ETERNIT NV - Technical Service Centre

Kuiermanstraat 1 - B-1880 Kapelle-op-den-Bos
Belgique: T +32 (0)15 71 74 43 - F +32 (0)15 71 74 49 - info.gevel@eternit.be - www.eternit.be

Eternit


échelle: 1/5

dwg nr.: G0376

date:10/07/2014

Cedral posé à la verticale alternée vissé sur une structure bois fixée par des équerres réglables

Noeud de construction coin intérieur conforme PEB/MBE

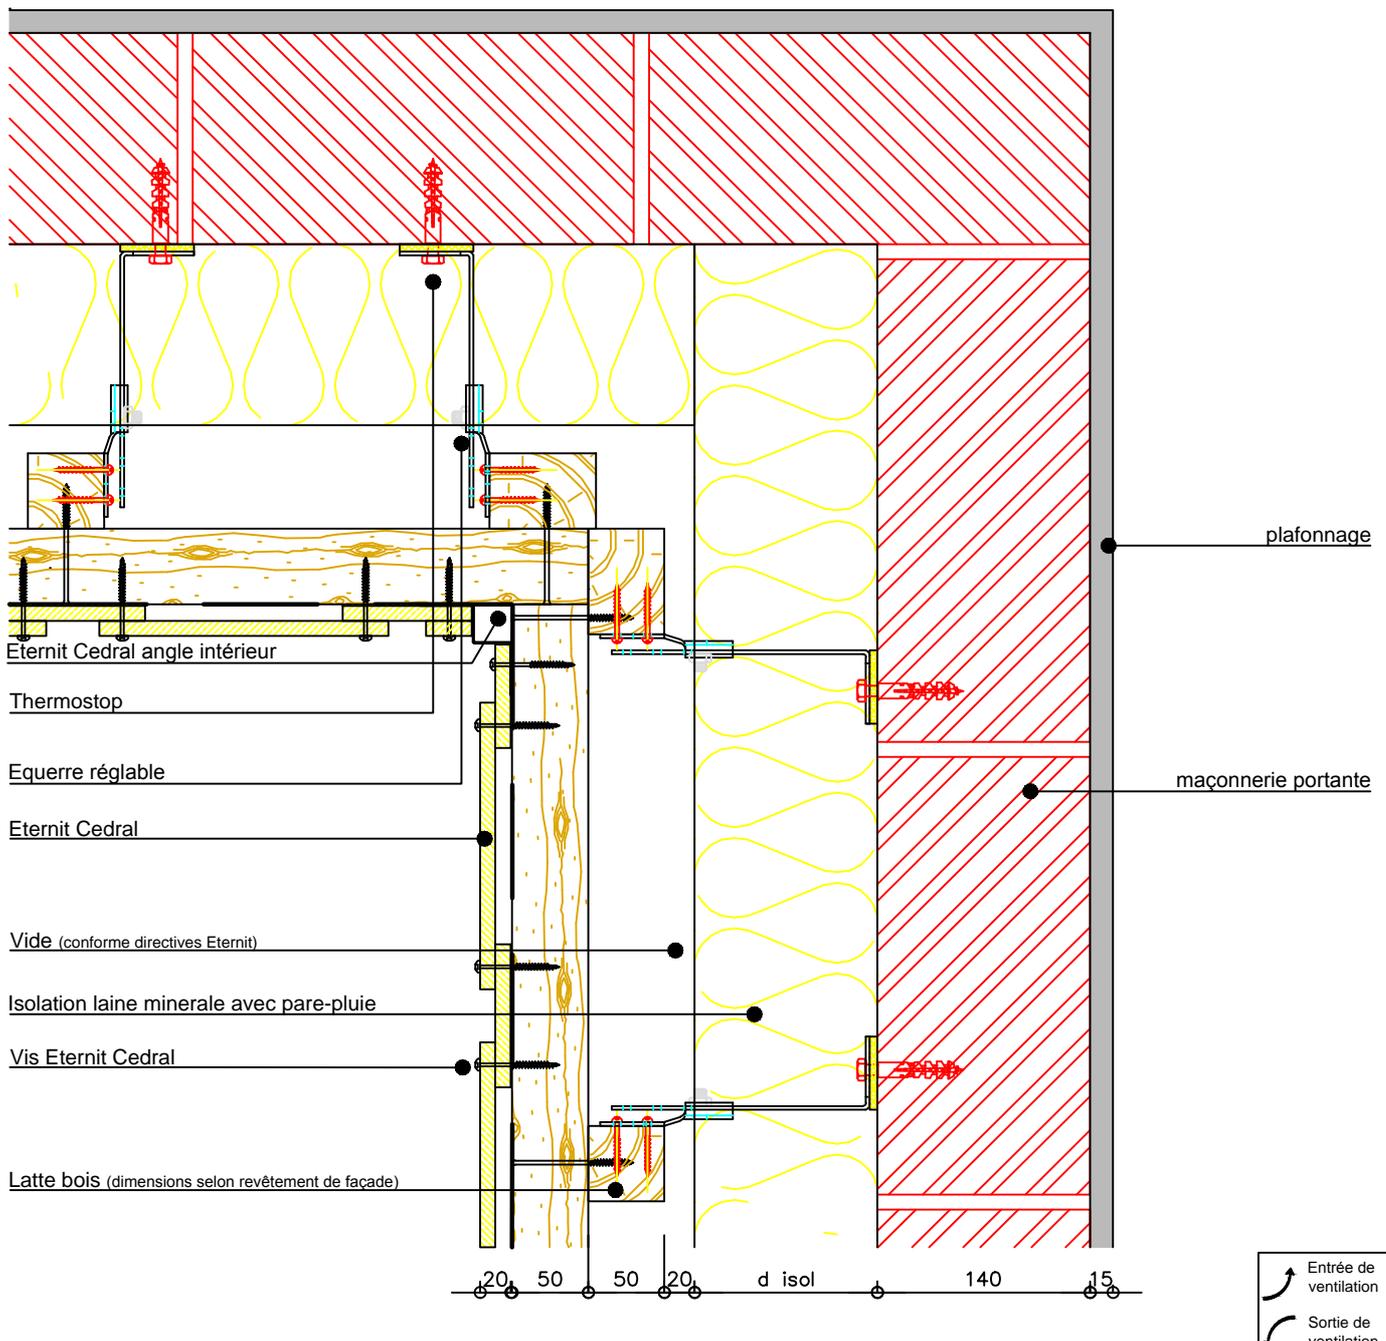

Le nœud constructif est PEB accepté et valable pour des MAISONS BASSE ENERGIE si les dimensions et les matériaux sur le dessin sont respectés.

Ce document est purement illustratif. En cas de doute quant au caractère approprié des produits dans une application déterminée, le client est prié de demander un avis au service des applications d'ETERNIT. La SA ETERNIT ne peut en aucun cas être rendue responsable des applications de ces produits qui auraient été mises en œuvre sans son approbation écrite.

ETERNIT NV - Technical Service Centre

Kuiermanstraat 1 - B-1880 Kapelle-op-den-Bos
Belgique: T +32 (0)15 71 74 43 - F +32 (0)15 71 74 49 - info.gevel@eternit.be - www.eternit.be

Eternit 


échelle: 1/5

dwg nr.: G0376

date:10/07/2014

Cedral posé à la verticale alternée vissé sur une structure bois fixée par des équerrres réglables

Noeud de construction coin extérieur conforme PEB/MBE

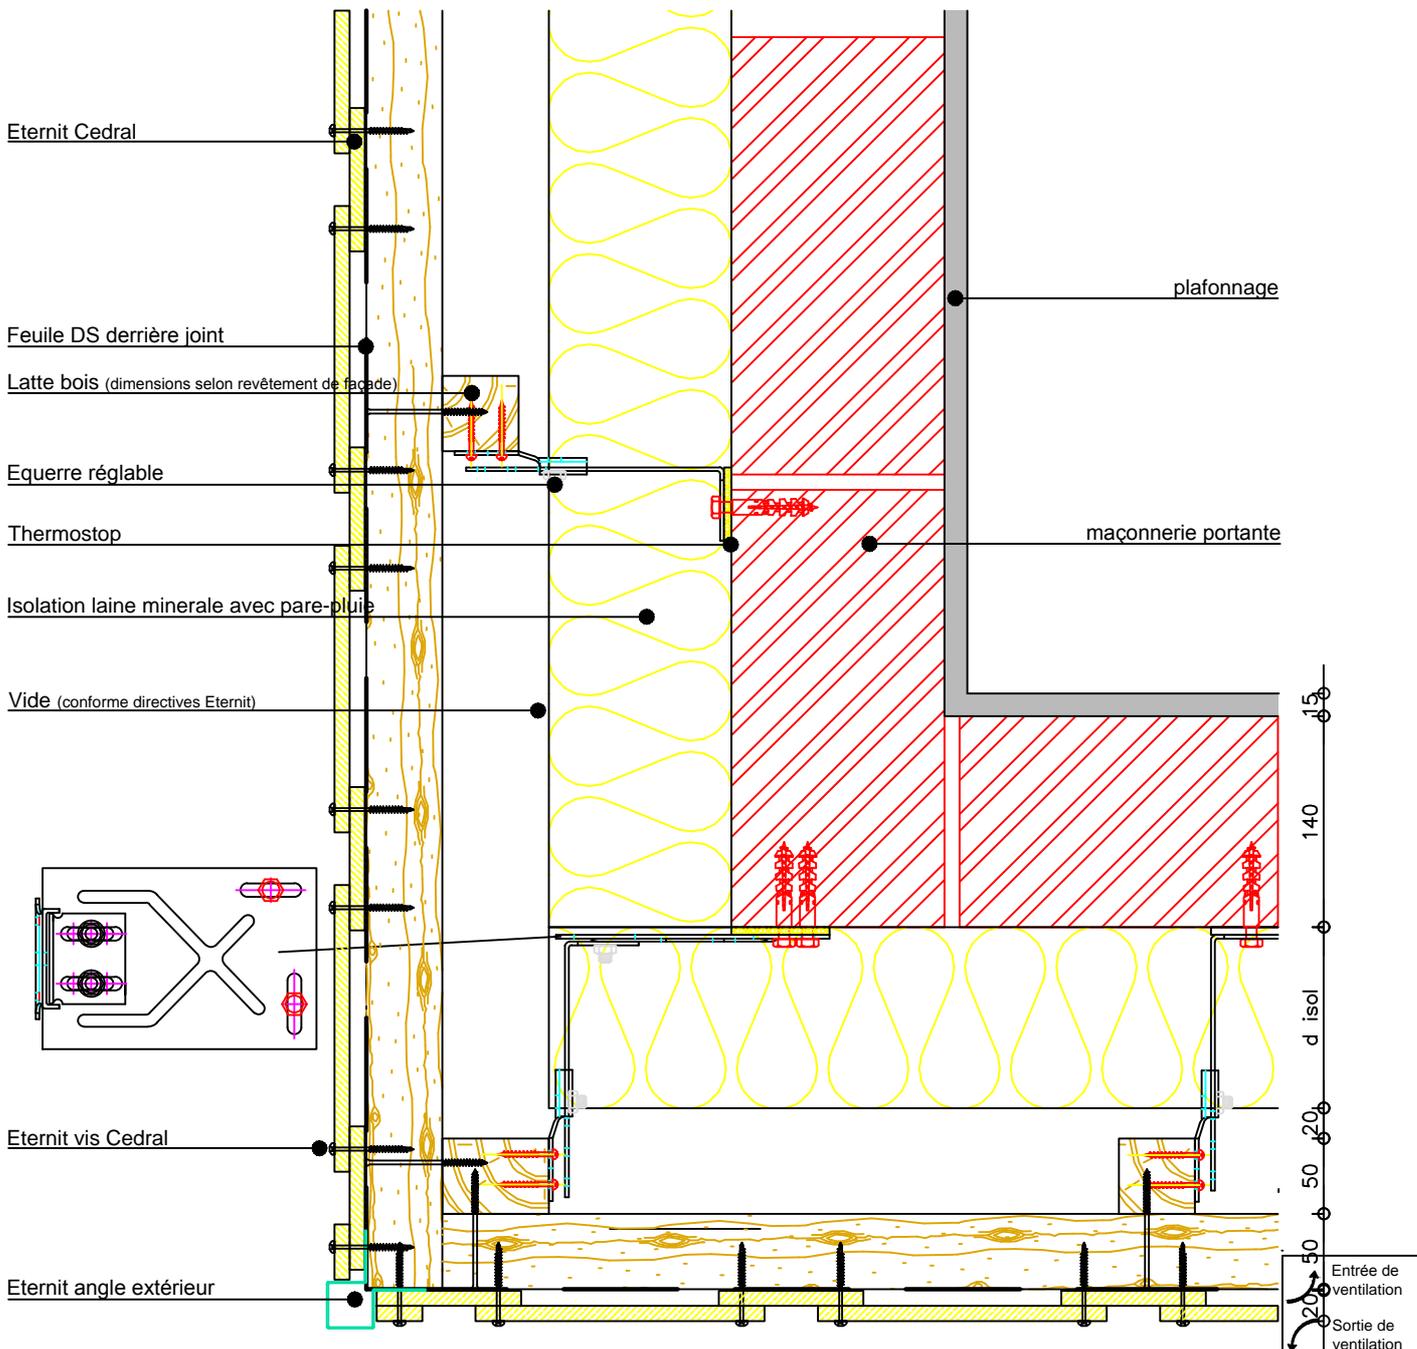

Le nœud constructif est PEB accepté et valable pour des MAISONS BASSE ENERGIE si les dimensions et les matériaux sur le dessin sont respectés.

Ce document est purement illustratif. En cas de doute quant au caractère approprié des produits dans une application déterminée, le client est prié de demander un avis au service des applications d'ETERNIT. La SA ETERNIT ne peut en aucun cas être rendue responsable des applications de ces produits qui auraient été mises en œuvre sans son approbation écrite.

ETERNIT NV - Technical Service Centre

Kuiermanstraat 1 - B-1880 Kapelle-op-den-Bos
Belgique: T +32 (0)15 71 74 43 - F +32 (0)15 71 74 49 - info.gevel@eternit.be - www.eternit.be

Eternit 



échelle: 1/5

dwg nr.: G0376

date:10/07/2014

Cedral posé à la verticale alternée vissé sur une structure bois fixée par des équerres réglables

Noeud de construction conforme PEB/MBE fin de façade

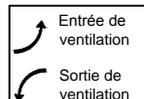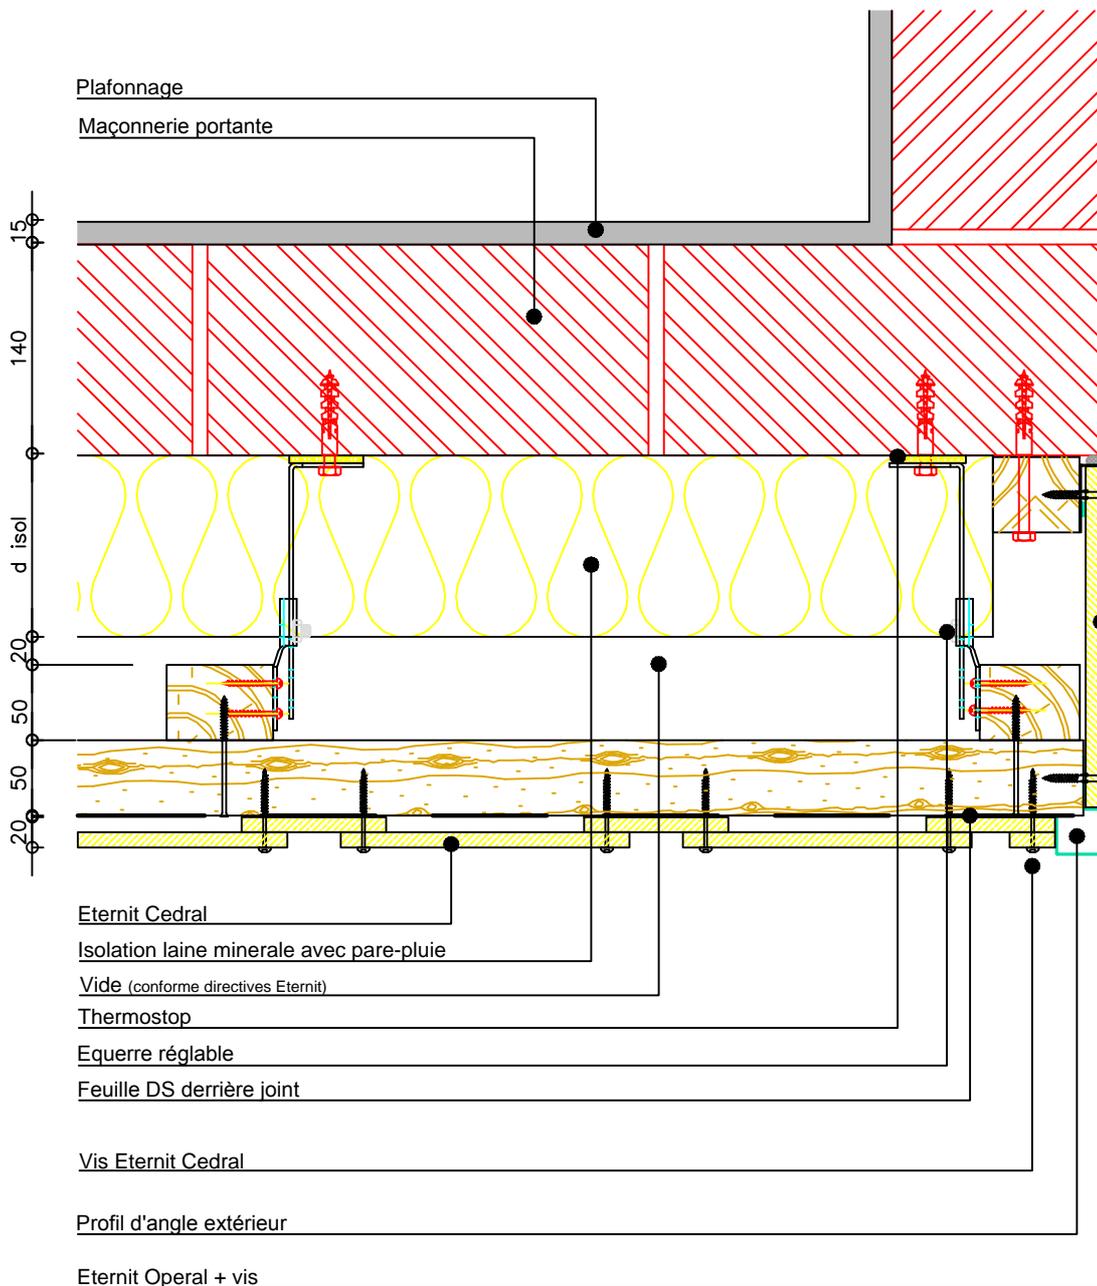

Le nœud constructif est PEB accepté et valable pour des MAISONS BASSE ENERGIE si les dimensions et les matériaux sur le dessin sont respectés.

Ce document est purement illustratif. En cas de doute quant au caractère approprié des produits dans une application déterminée, le client est prié de demander un avis au service des applications d'ETERNIT. La SA ETERNIT ne peut en aucun cas être rendue responsable des applications de ces produits qui auraient été mises en œuvre sans son approbation écrite.

ETERNIT NV - Technical Service Centre

Kuiermanstraat 1 - B-1880 Kapelle-op-den-Bos
Belgique: T +32 (0)15 71 74 43 - F +32 (0)15 71 74 49 - info.gevel@eternit.be - www.eternit.be





échelle: 1/5

dwg nr.: G0376

date:10-07/2014

Cedral posé à la verticale alternée vissé sur une structure bois fixée par des équerres réglables

Raccord horizontal entre brique de façade et Cedral

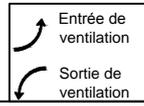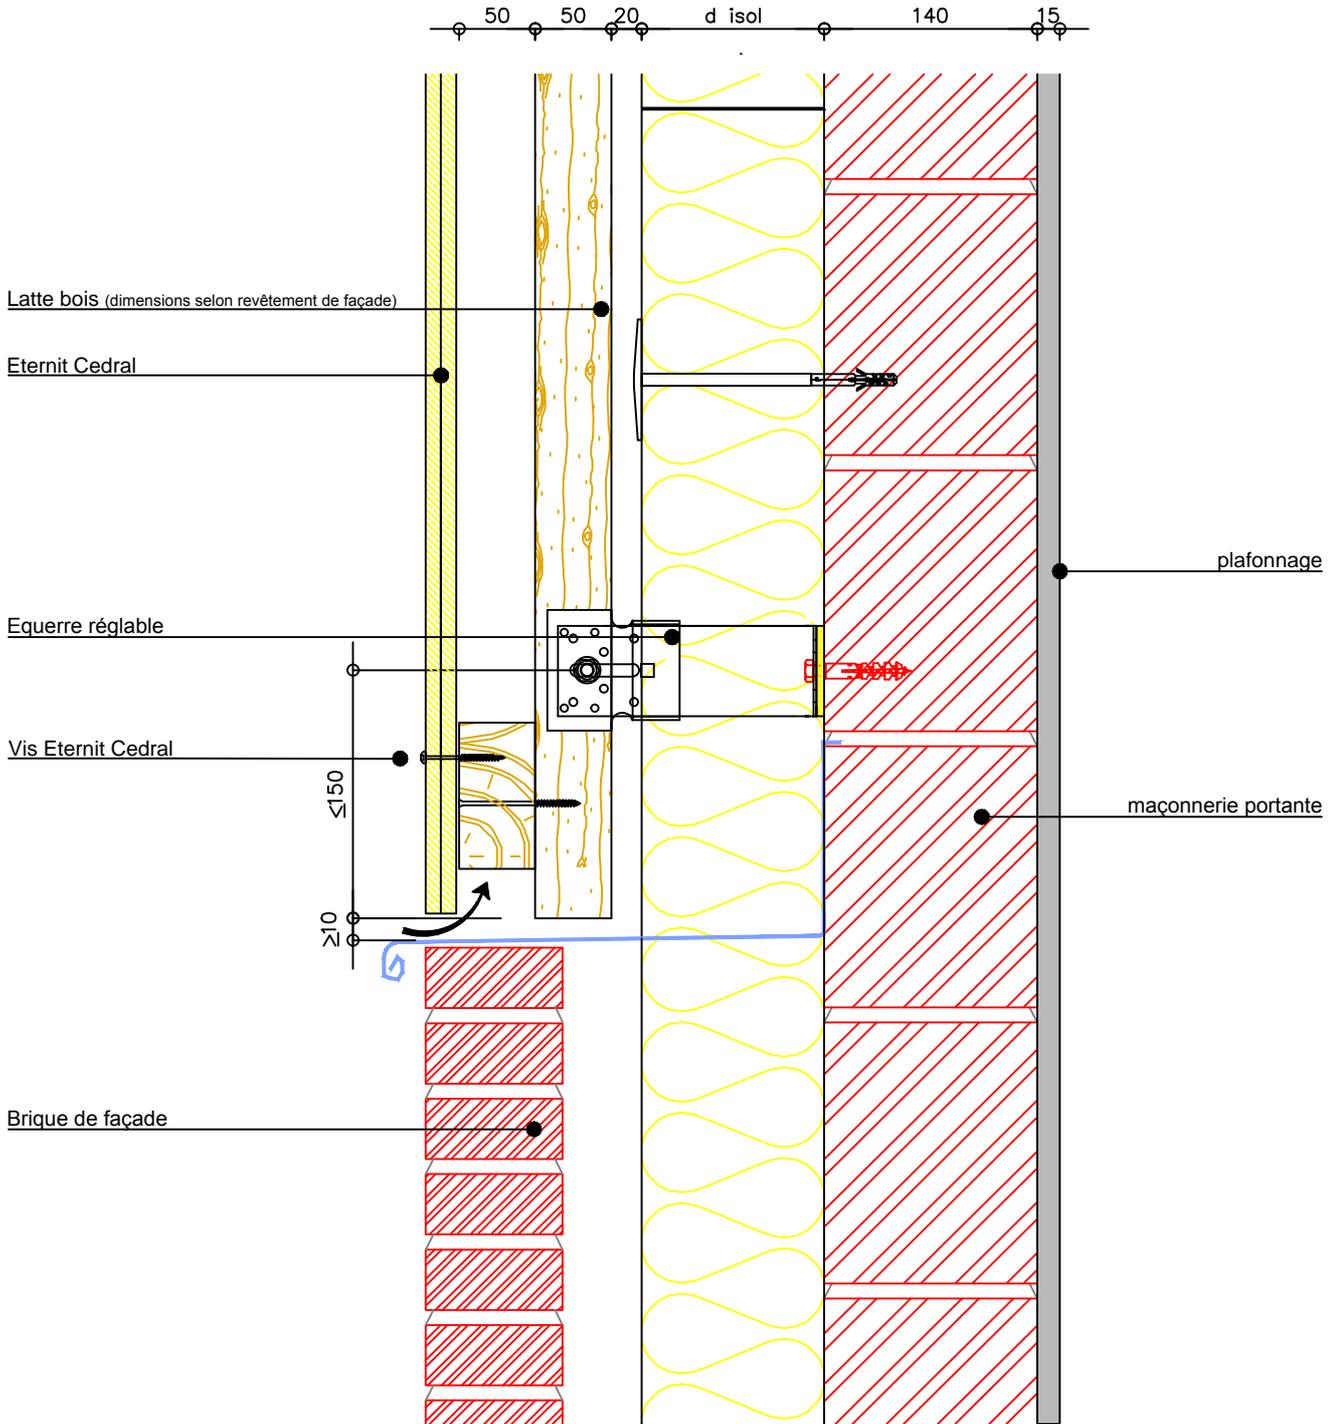

Le nœud constructif est PEB accepté et valable pour des MAISONS BASSE ENERGIE si les dimensions et les matériaux sur le dessin sont respectés.

Ce document est purement illustratif. En cas de doute quant au caractère approprié des produits dans une application déterminée, le client est prié de demander un avis au service des applications d'ETERNIT. La SA ETERNIT ne peut en aucun cas être rendue responsable des applications de ces produits qui auraient été mises en œuvre sans son approbation écrite.



ETERNIT NV - Technical Service Centre
 Kuyermanstraat 1 - B-1880 Kapelle-op-den-Bos
 Belgique: T +32 (0)15 71 74 43 - F +32 (0)15 71 74 49 - info.gevel@eternit.be - www.eternit.be



échelle: 1/5
 dwg nr.: G0376
 date:10/07/2014

Cedral vissé sur une structure bois fixée par des équerres réglables

Raccord vertical entre brique de façade et Cedral

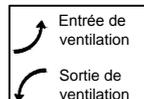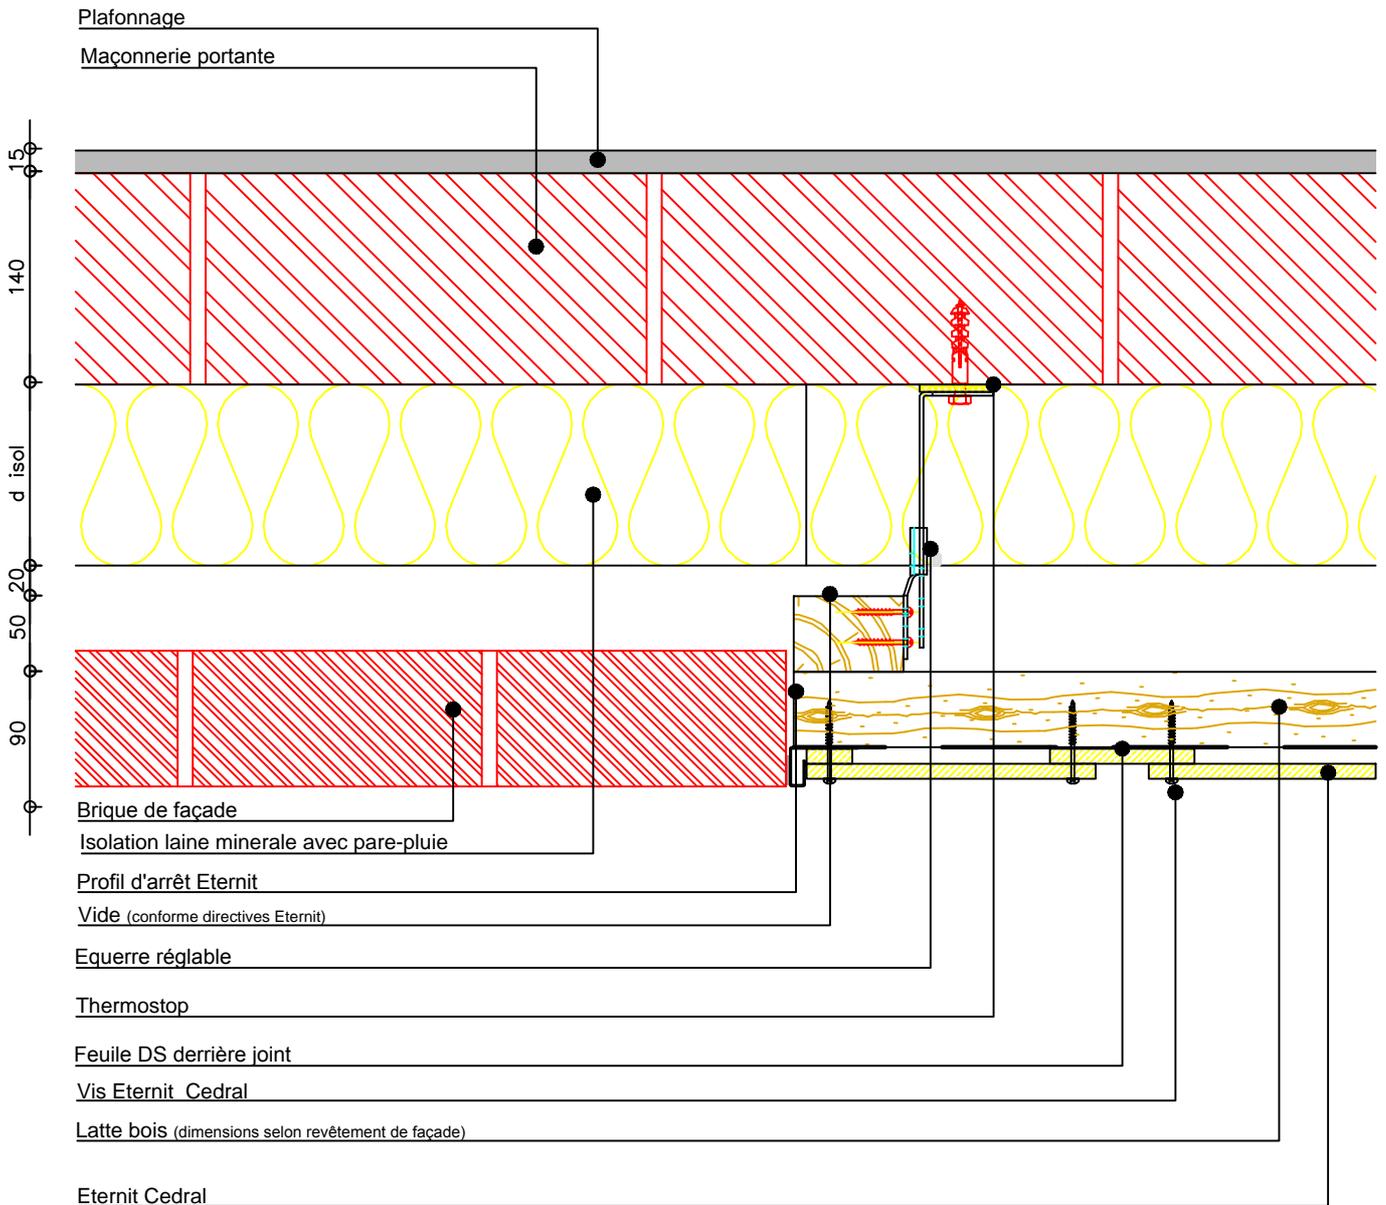

Le nœud constructif est PEB accepté et valable pour des MAISONS BASSE ENERGIE si les dimensions et les matériaux sur le dessin sont respectés.

Ce document est purement illustratif. En cas de doute quant au caractère approprié des produits dans une application déterminée, le client est prié de demander un avis au service des applications d'ETERNIT. La SA ETERNIT ne peut en aucun cas être rendue responsable des applications de ces produits qui auraient été mises en œuvre sans son approbation écrite.

ETERNIT NV - Technical Service Centre

Kuiermanstraat 1 - B-1880 Kapelle-op-den-Bos
Belgique: T +32 (0)15 71 74 43 - F +32 (0)15 71 74 49 - info.gevel@eternit.be - www.eternit.be

Eternit



échelle: 1/5

dwg nr.: G0376

date:10/07/2014

Cedral vissé sur une structure bois fixée par des équerres réglables

Noeud de construction conforme PEB/MBE fenêtre en avancée coupe verticale

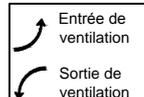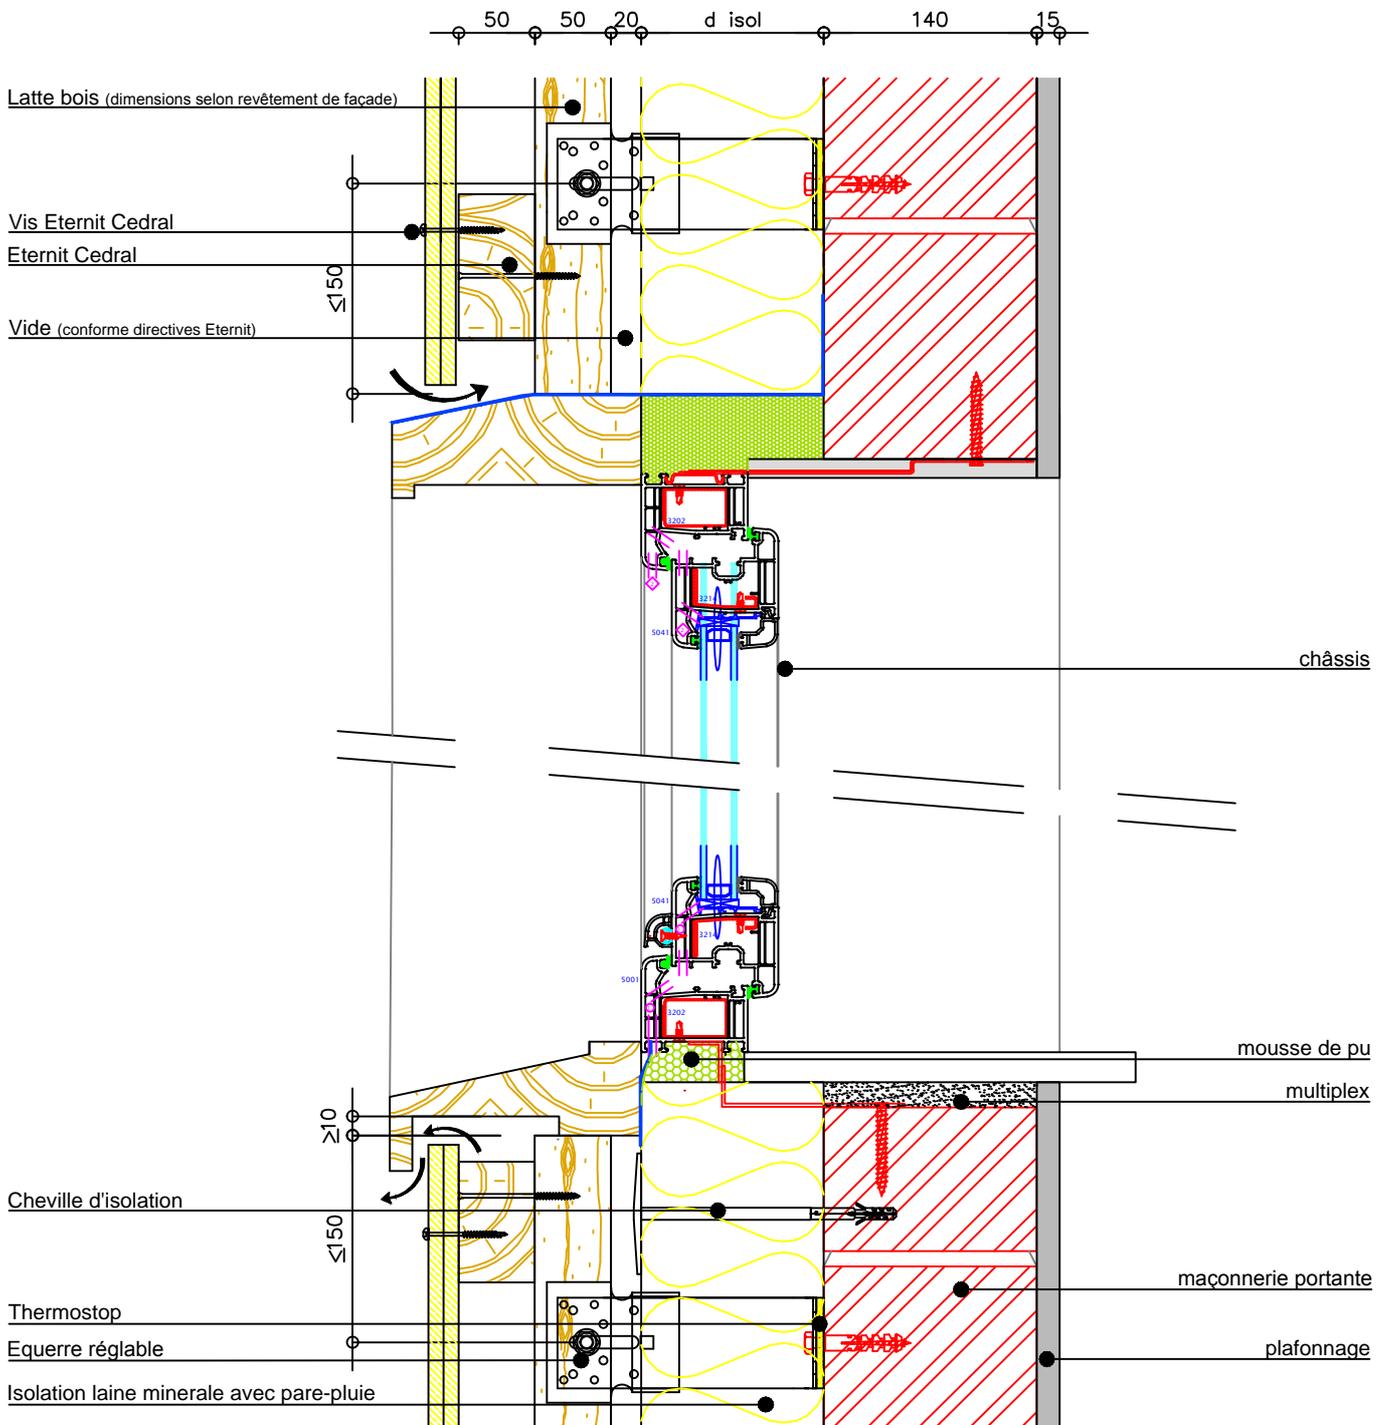


Le nœud constructif est PEB accepté et valable pour des MAISONS BASSE ENERGIE si les dimensions et les matériaux sur le dessin sont respectés.

Ce document est purement illustratif. En cas de doute quant au caractère approprié des produits dans une application déterminée, le client est prié de demander un avis au service des applications d'ETERNIT. La SA ETERNIT ne peut en aucun cas être rendue responsable des applications de ces produits qui auraient été mises en œuvre sans son approbation écrite.

Cedral vissé sur une structure bois fixée par des équerres réglables

Noeud de construction conforme PEB/MBE fenêtre en avancée coupe horizontale

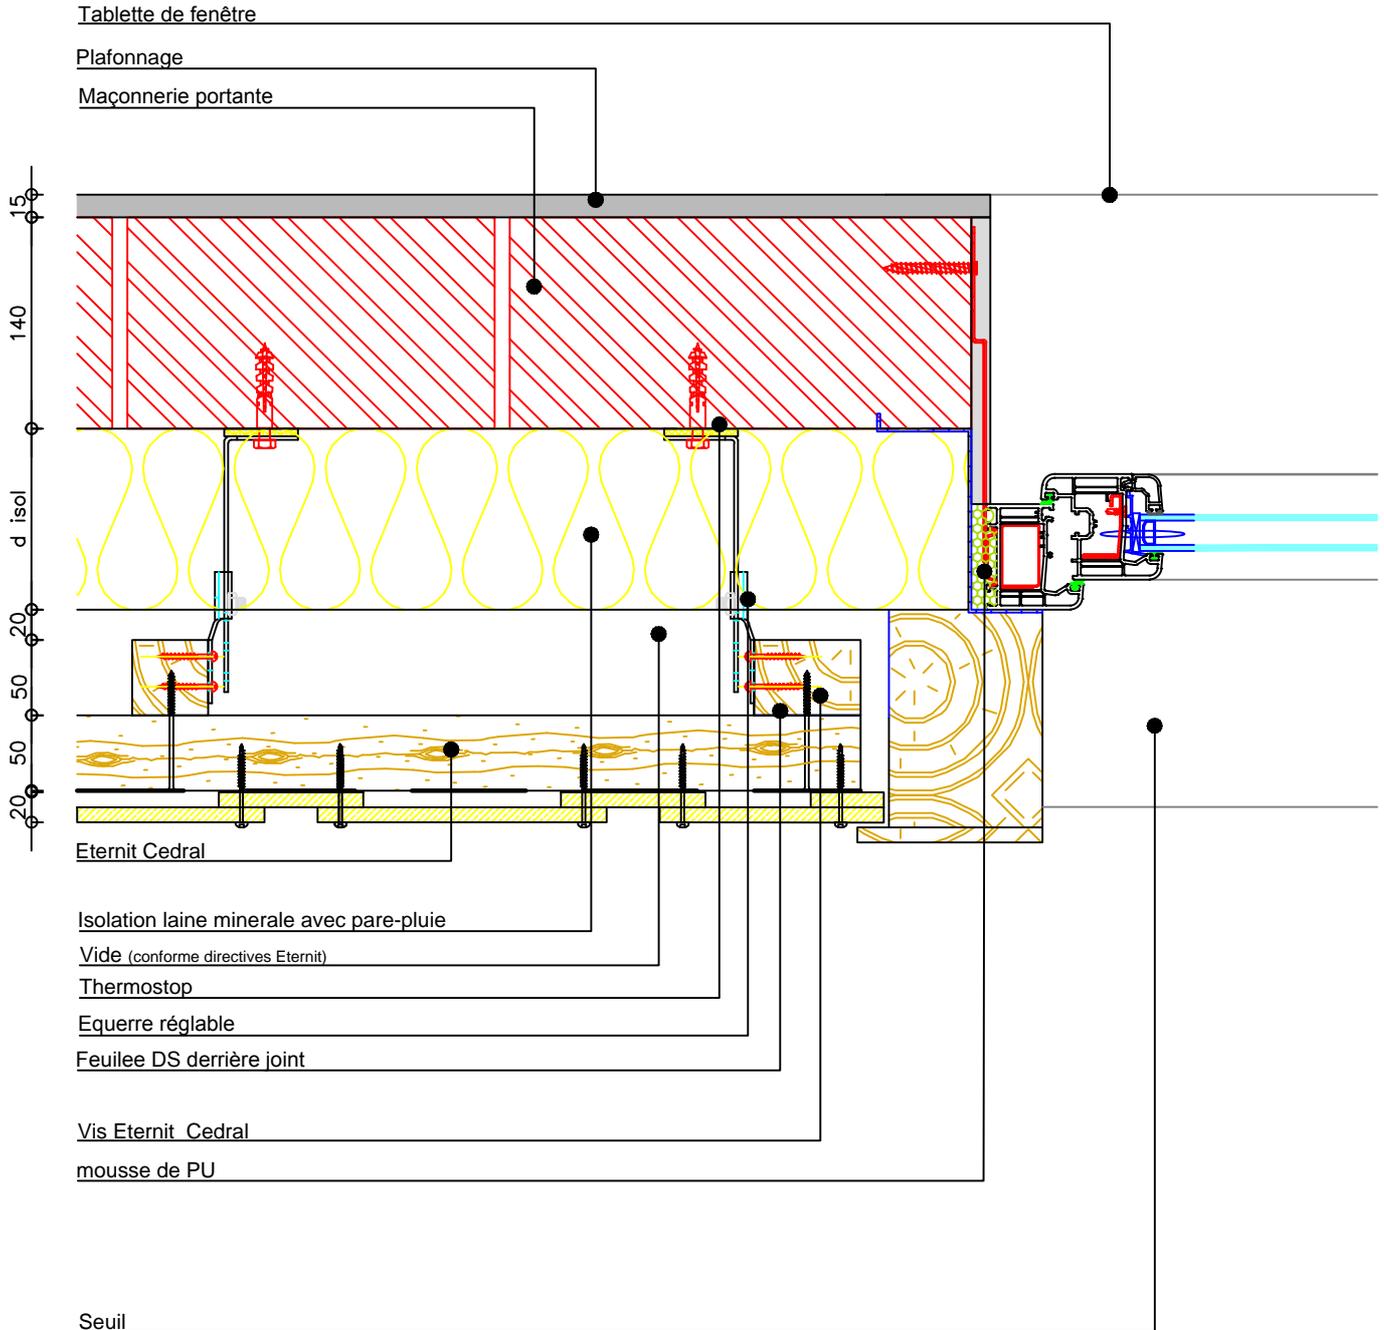

Le nœud constructif est PEB accepté et valable pour des MAISONS BASSE ENERGIE si les dimensions et les matériaux sur le dessin sont respectés.

Ce document est purement illustratif. En cas de doute quant au caractère approprié des produits dans une application déterminée, le client est prié de demander un avis au service des applications d'ETERNIT. La SA ETERNIT ne peut en aucun cas être rendue responsable des applications de ces produits qui auraient été mises en œuvre sans son approbation écrite.

ETERNIT NV - Technical Service Centre

Kuiermanstraat 1 - B-1880 Kapelle-op-den-Bos
Belgique: T +32 (0)15 71 74 43 - F +32 (0)15 71 74 49 - info.gevel@eternit.be - www.eternit.be

Eternit


échelle: 1/5

dwg nr.: G0376

date:10/07/2014

Cedral vissé sur une structure bois fixée par des équerres réglables

Noeud de construction d'une fenêtre ronde avec cadre en alu conforme PEB/MBE

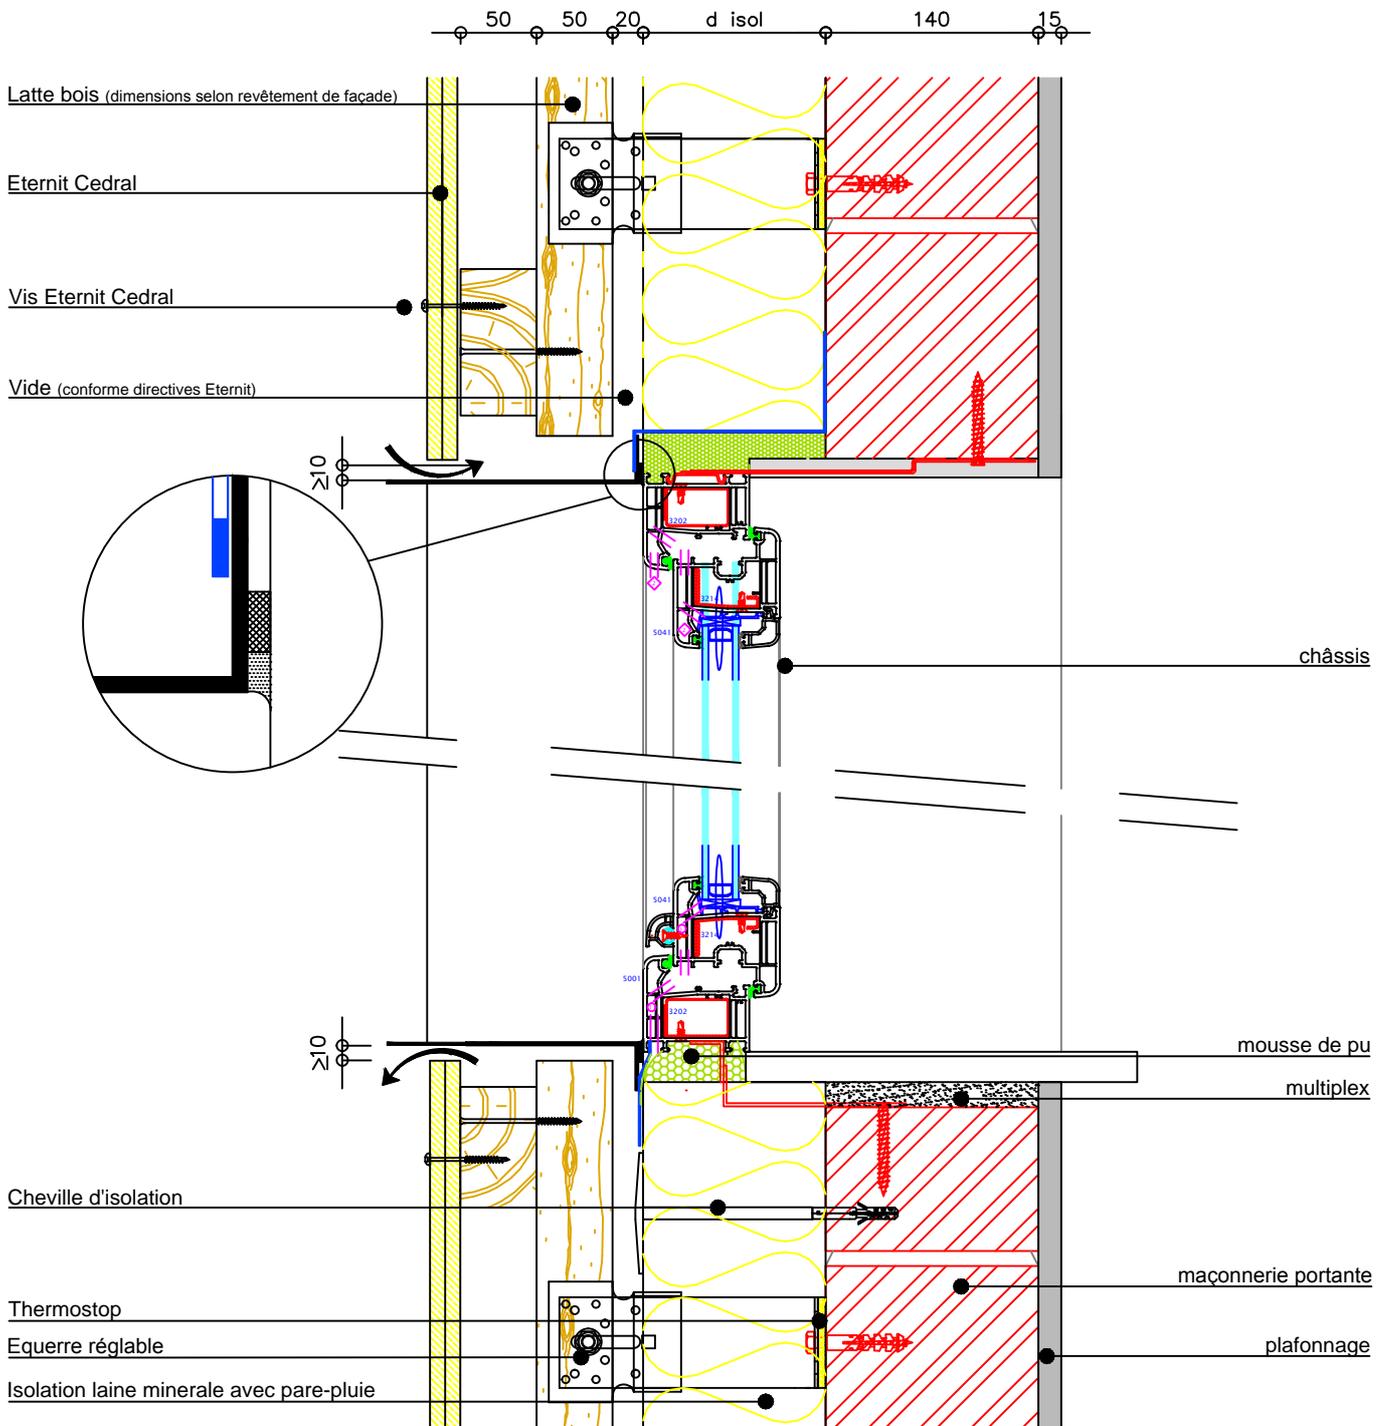

Le nœud constructif est PEB accepté et valable pour des MAISONS BASSE ENERGIE si les dimensions et les matériaux sur le dessin sont respectés.

Ce document est purement illustratif. En cas de doute quant au caractère approprié des produits dans une application déterminée, le client est prié de demander un avis au service des applications d'ETERNIT. La SA ETERNIT ne peut en aucun cas être rendue responsable des applications de ces produits qui auraient été mises en œuvre sans son approbation écrite.



ETERNIT NV - Technical Service Centre
 Kuiermanstraat 1 - B-1880 Kapelle-op-den-Bos
 Belgique: T +32 (0)15 71 74 43 - F +32 (0)15 71 74 49 - info.gevel@eternit.be - www.eternit.be



échelle: 1/5
 dwg nr.: G0102-21
 date: 10/07/2014

Cedral vissé sur une structure bois fixée par des équerres réglables

Revêtement d'une pignon

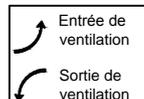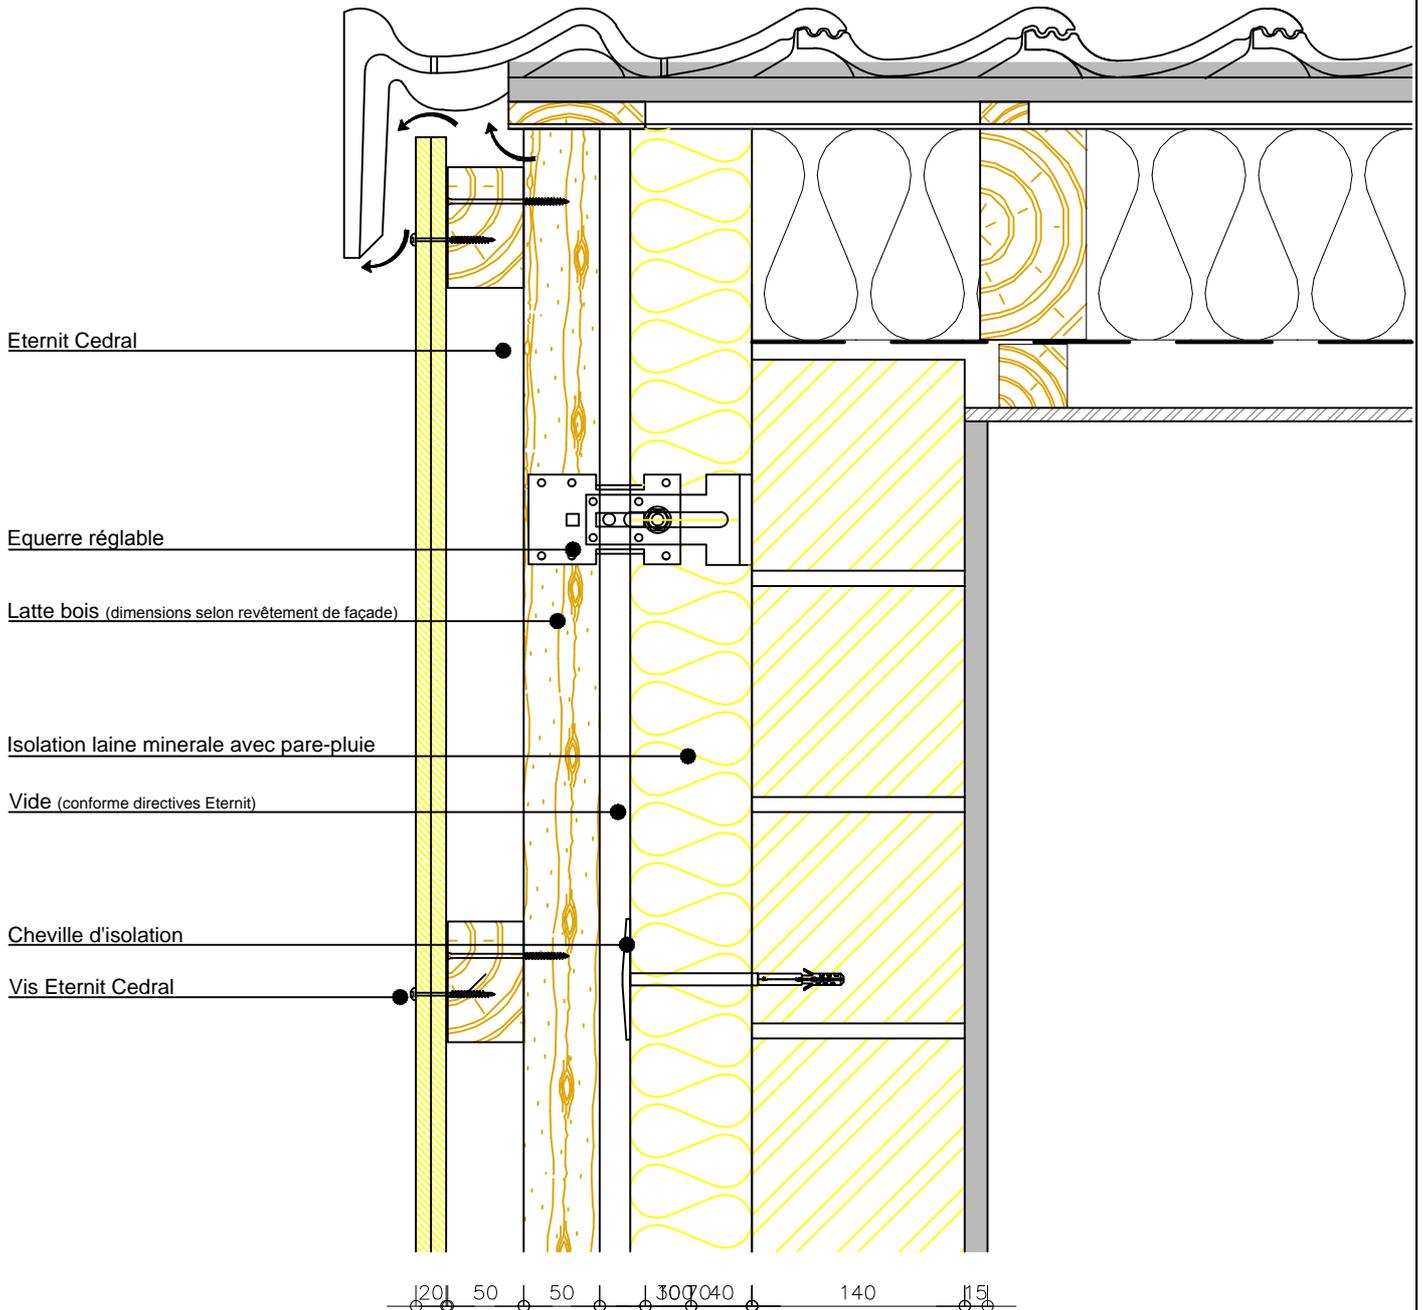

Le nœud constructif est PEB accepté et valable pour des MAISONS BASSE ENERGIE si les dimensions et les matériaux sur le dessin sont respectés.

Ce document est purement illustratif. En cas de doute quant au caractère approprié des produits dans une application déterminée, le client est prié de demander un avis au service des applications d'ETERNIT. La SA ETERNIT ne peut en aucun cas être rendue responsable des applications de ces produits qui auraient été mises en œuvre sans son approbation écrite.

ETERNIT NV - Technical Service Centre

Kuiermanstraat 1 - B-1880 Kapelle-op-den-Bos
Belgique: T +32 (0)15 71 74 43 - F +32 (0)15 71 74 49 - info.gevel@eternit.be - www.eternit.be

Eternit


échelle: 1/5

dwg nr.: G0376

date:10/07/2014

Cedral vissé sur une structure bois fixée par des équerres réglables

Rénovation d'une pignon

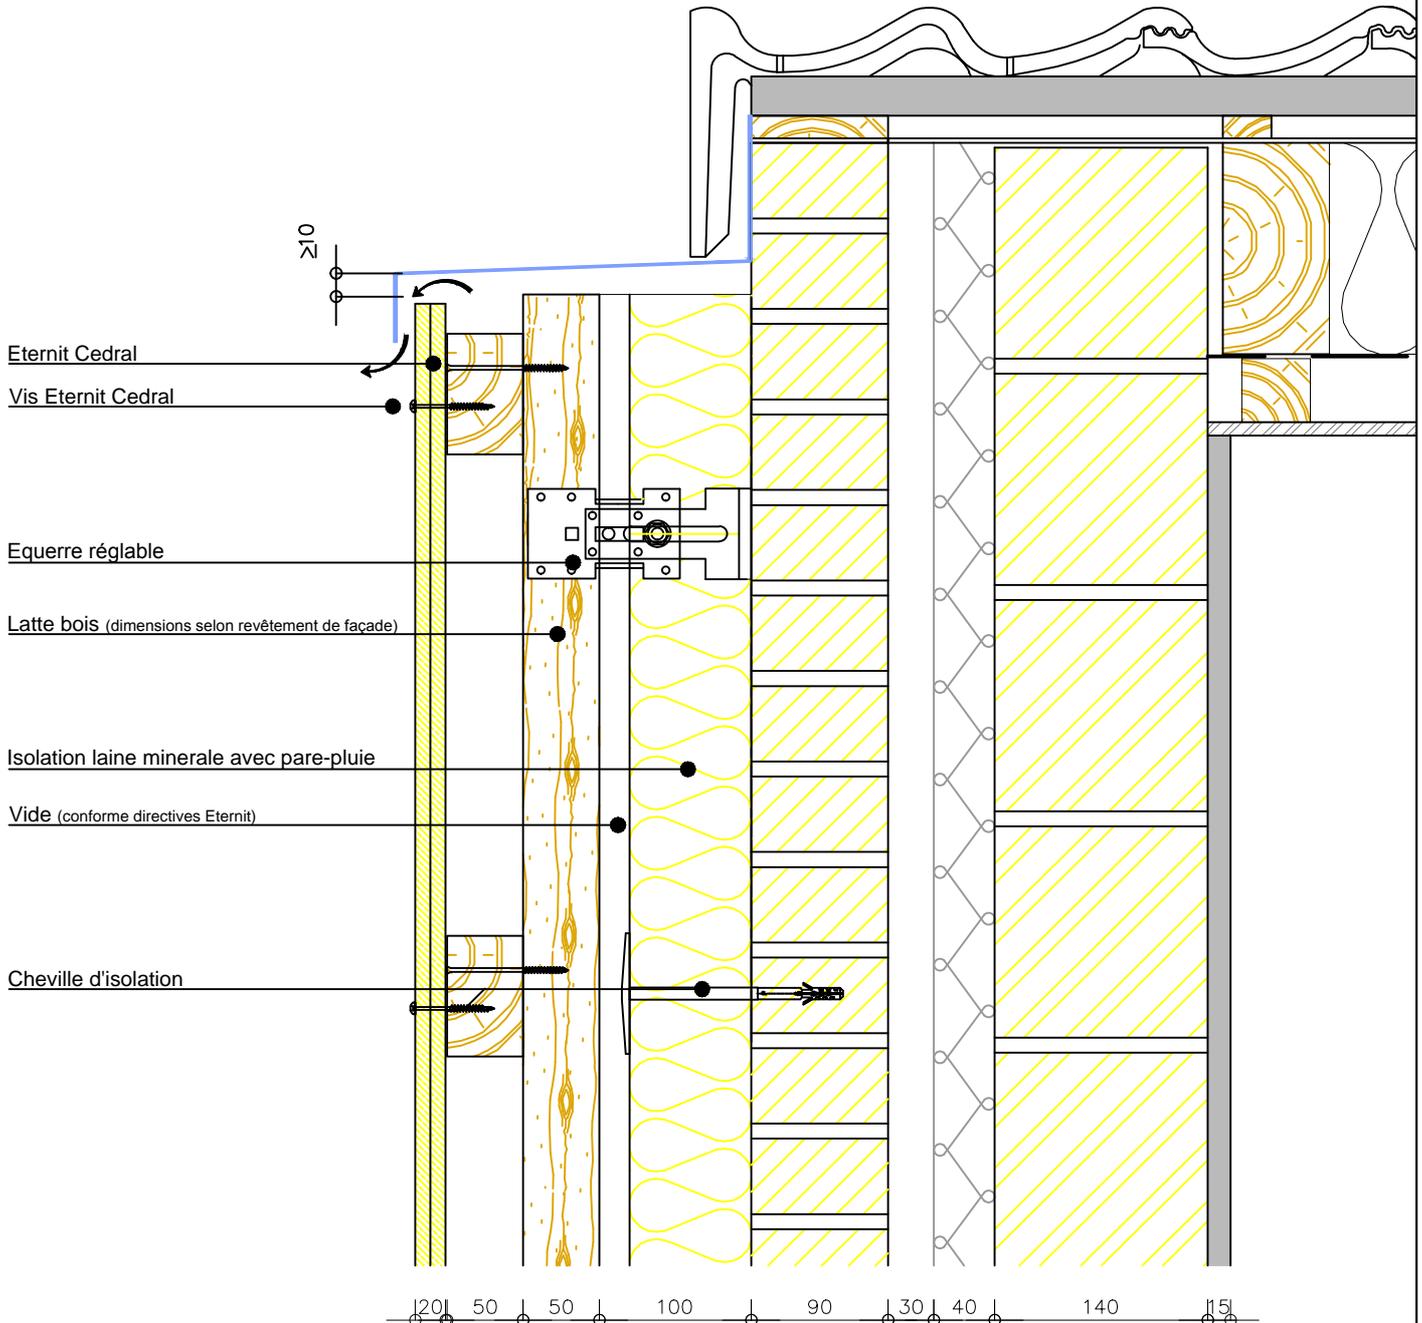

Le nœud constructif est PEB accepté et valable pour des MAISONS BASSE ENERGIE si les dimensions et les matériaux sur le dessin sont respectés.

Ce document est purement illustratif. En cas de doute quant au caractère approprié des produits dans une application déterminée, le client est prié de demander un avis au service des applications d'ETERNIT. La SA ETERNIT ne peut en aucun cas être rendue responsable des applications de ces produits qui auraient été mises en œuvre sans son approbation écrite.

ETERNIT NV - Technical Service Centre

Kuiermanstraat 1 - B-1880 Kapelle-op-den-Bos
Belgique: T +32 (0)15 71 74 43 - F +32 (0)15 71 74 49 - info.gevel@eternit.be - www.eternit.be

Eternit 



échelle: 1/5

dwg nr.: G0376

date:10/07/2014

Cedral vissé sur une structure bois fixée par des équerres réglables

Détail PEB/MBE - joint de dilatation

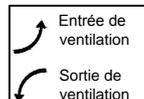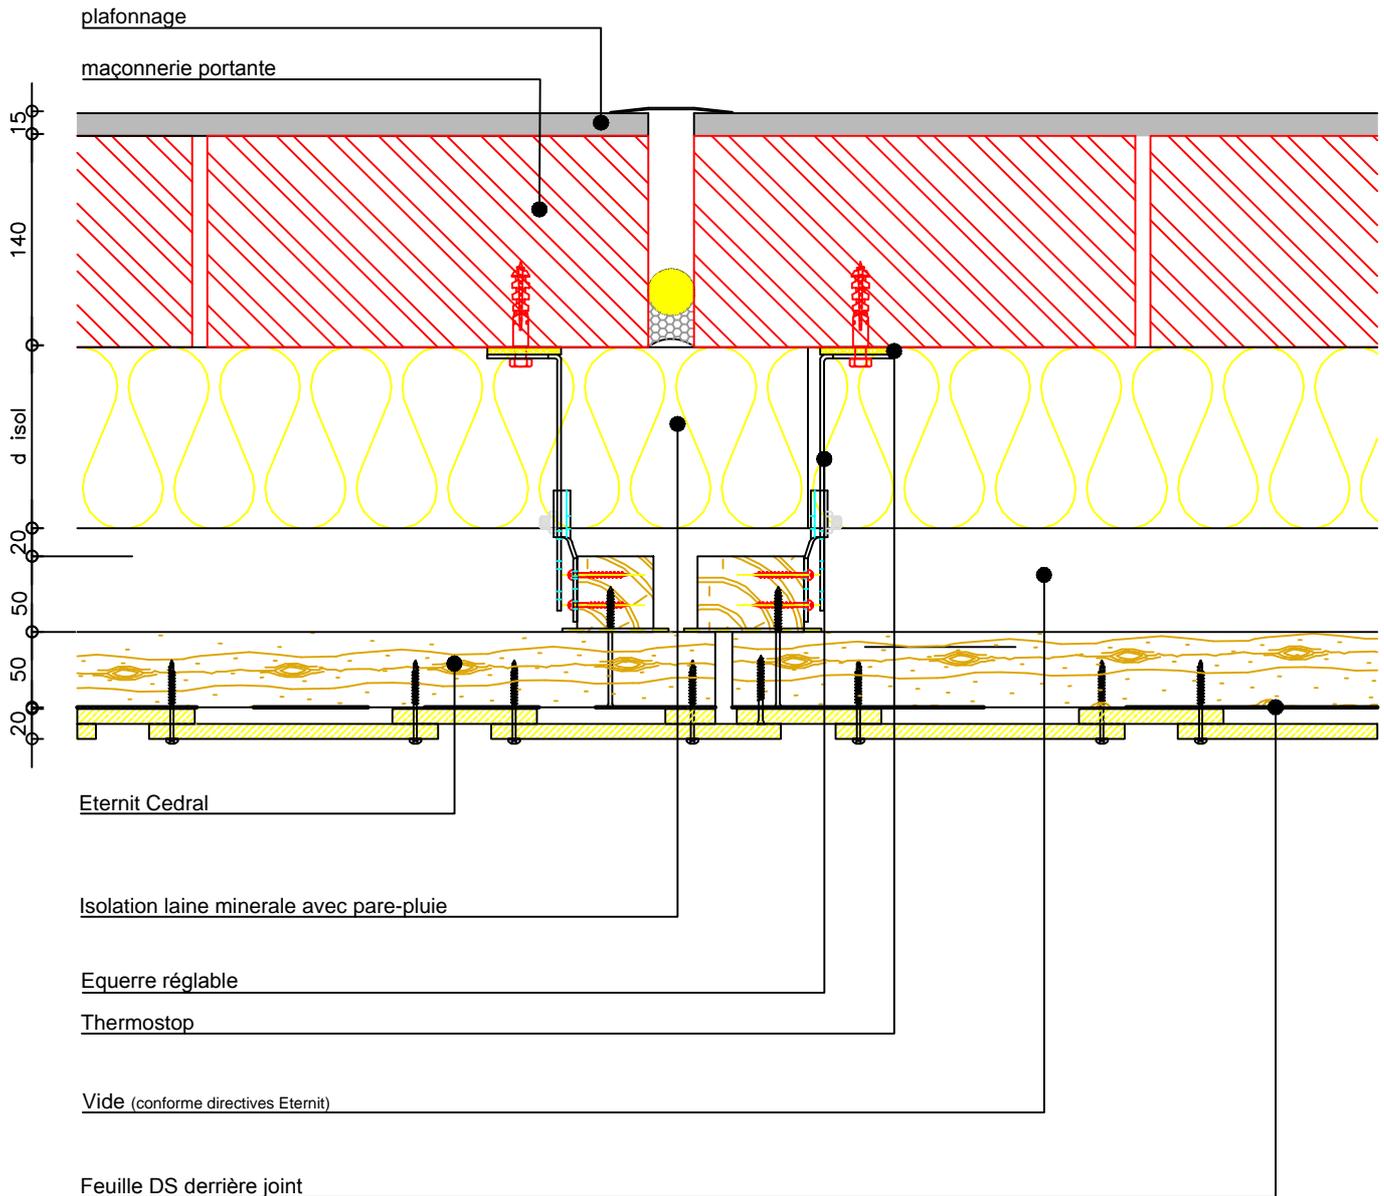

Le nœud constructif est PEB accepté et valable pour des MAISONS BASSE ENERGIE si les dimensions et les matériaux sur le dessin sont respectés.

Ce document est purement illustratif. En cas de doute quant au caractère approprié des produits dans une application déterminée, le client est prié de demander un avis au service des applications d'ETERNIT. La SA ETERNIT ne peut en aucun cas être rendue responsable des applications de ces produits qui auraient été mises en œuvre sans son approbation écrite.

ETERNIT NV - Technical Service Centre

Kuiermanstraat 1 - B-1880 Kapelle-op-den-Bos

Belgique: T +32 (0)15 71 74 43 - F +32 (0)15 71 74 49 - info.gevel@eternit.be - www.eternit.be

Eternit

échelle: 1/5

dwg nr.: G0376

date:10/07/2014