


Cedral sur une structure bois fixée par des vis de façade

Noeud de construction fondation-façade (construction nouvelle) conforme PEB/MBE

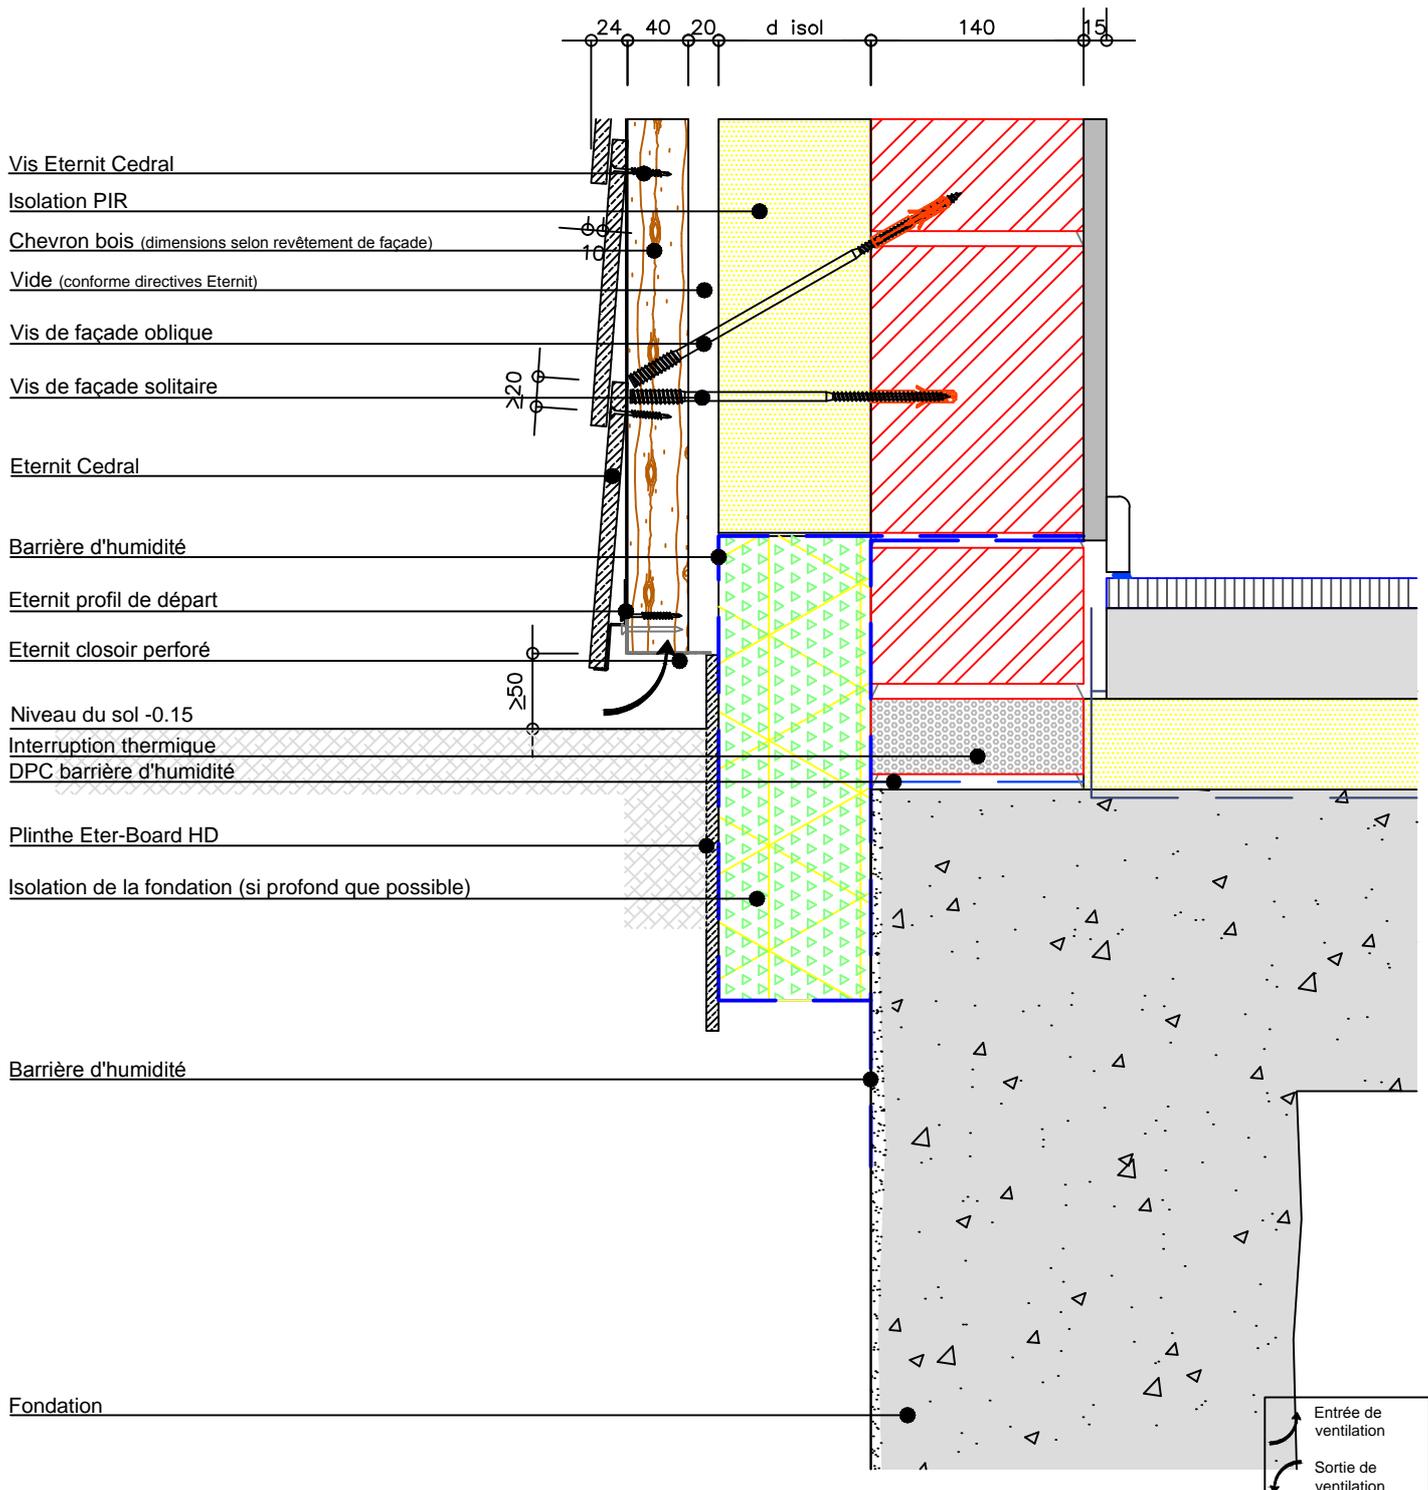

Le nœud constructif est PEB accepté et valable pour des MAISONS BASSE ENERGIE si les dimensions et les matériaux sur le dessin sont respectés.

Ce document est purement illustratif. En cas de doute quant au caractère approprié des produits dans une application déterminée, le client est prié de demander un avis au service des applications d'ETERNIT. La SA ETERNIT ne peut en aucun cas être rendue responsable des applications de ces produits qui auraient été mises en œuvre sans son approbation écrite.

ETERNIT NV - Technical Service Centre

Kuiermanstraat 1 - B-1880 Kapelle-op-den-Bos
 Belgique: T +32 (0)15 71 74 43 - F +32 (0)15 71 74 49 - info.gevel@eternit.be - www.eternit.be

Eternit


échelle: 1/5

dwg nr.: G0101

date: 01-12-10

Cedral sur une structure bois fixée par des vis de façade

Noeud de construction fondation-façade (rénovation) conforme PEB/MBE

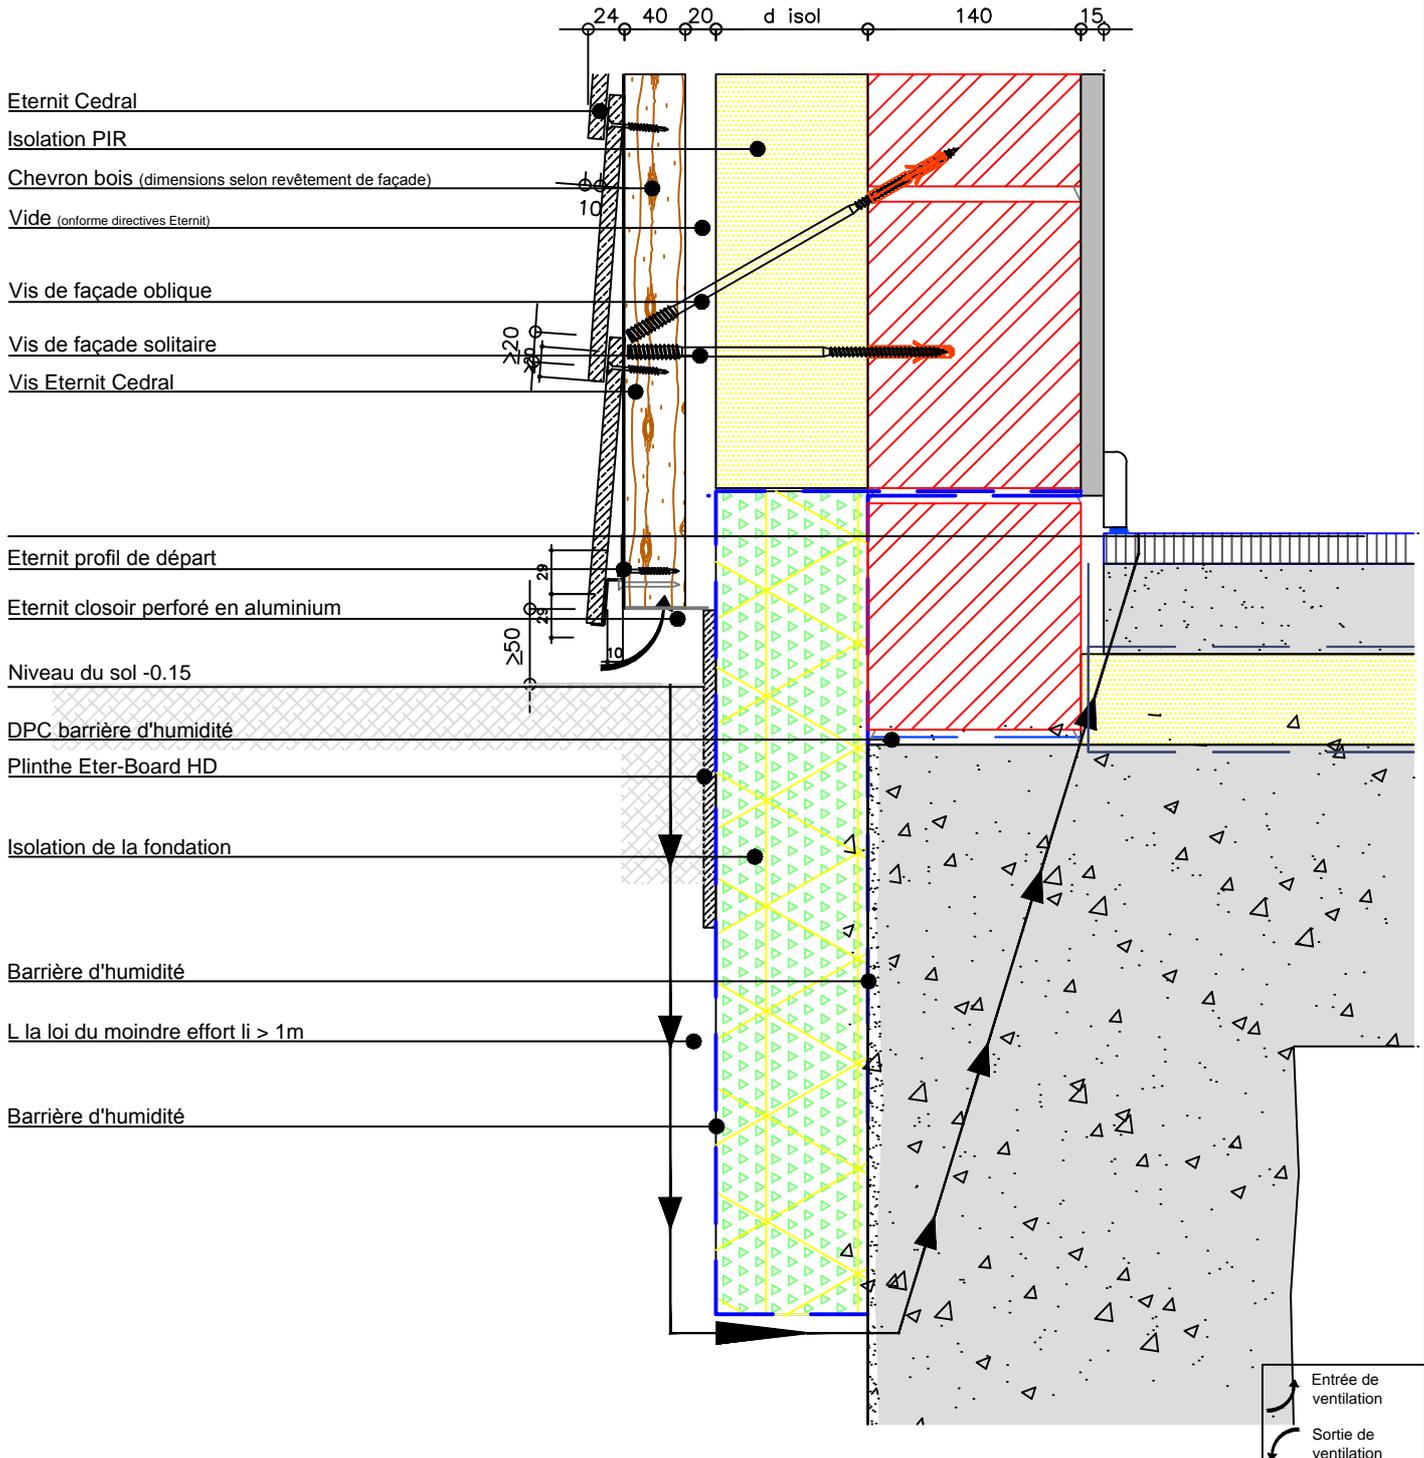

Le nœud constructif est PEB accepté et valable pour des MAISONS BASSE ENERGIE si les dimensions et les matériaux sur le dessin sont respectés.

Ce document est purement illustratif. En cas de doute quant au caractère approprié des produits dans une application déterminée, le client est prié de demander un avis au service des applications d'ETERNIT. La SA ETERNIT ne peut en aucun cas être rendue responsable des applications de ces produits qui auraient été mises en œuvre sans son approbation écrite.

ETERNIT NV - Technical Service Centre

Kuiermanstraat 1 - B-1880 Kapelle-op-den-Bos

Belgique: T +32 (0)15 71 74 43 - F +32 (0)15 71 74 49 - info.gevel@eternit.be - www.eternit.be

Eternit



échelle: 1/5

dwg nr.: G0101

date: 01-12-10

Cedral sur une structure bois fixée par des vis de façade

Noeud de construction façade-dalle de plancher conforme PEB/MBE

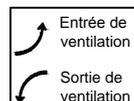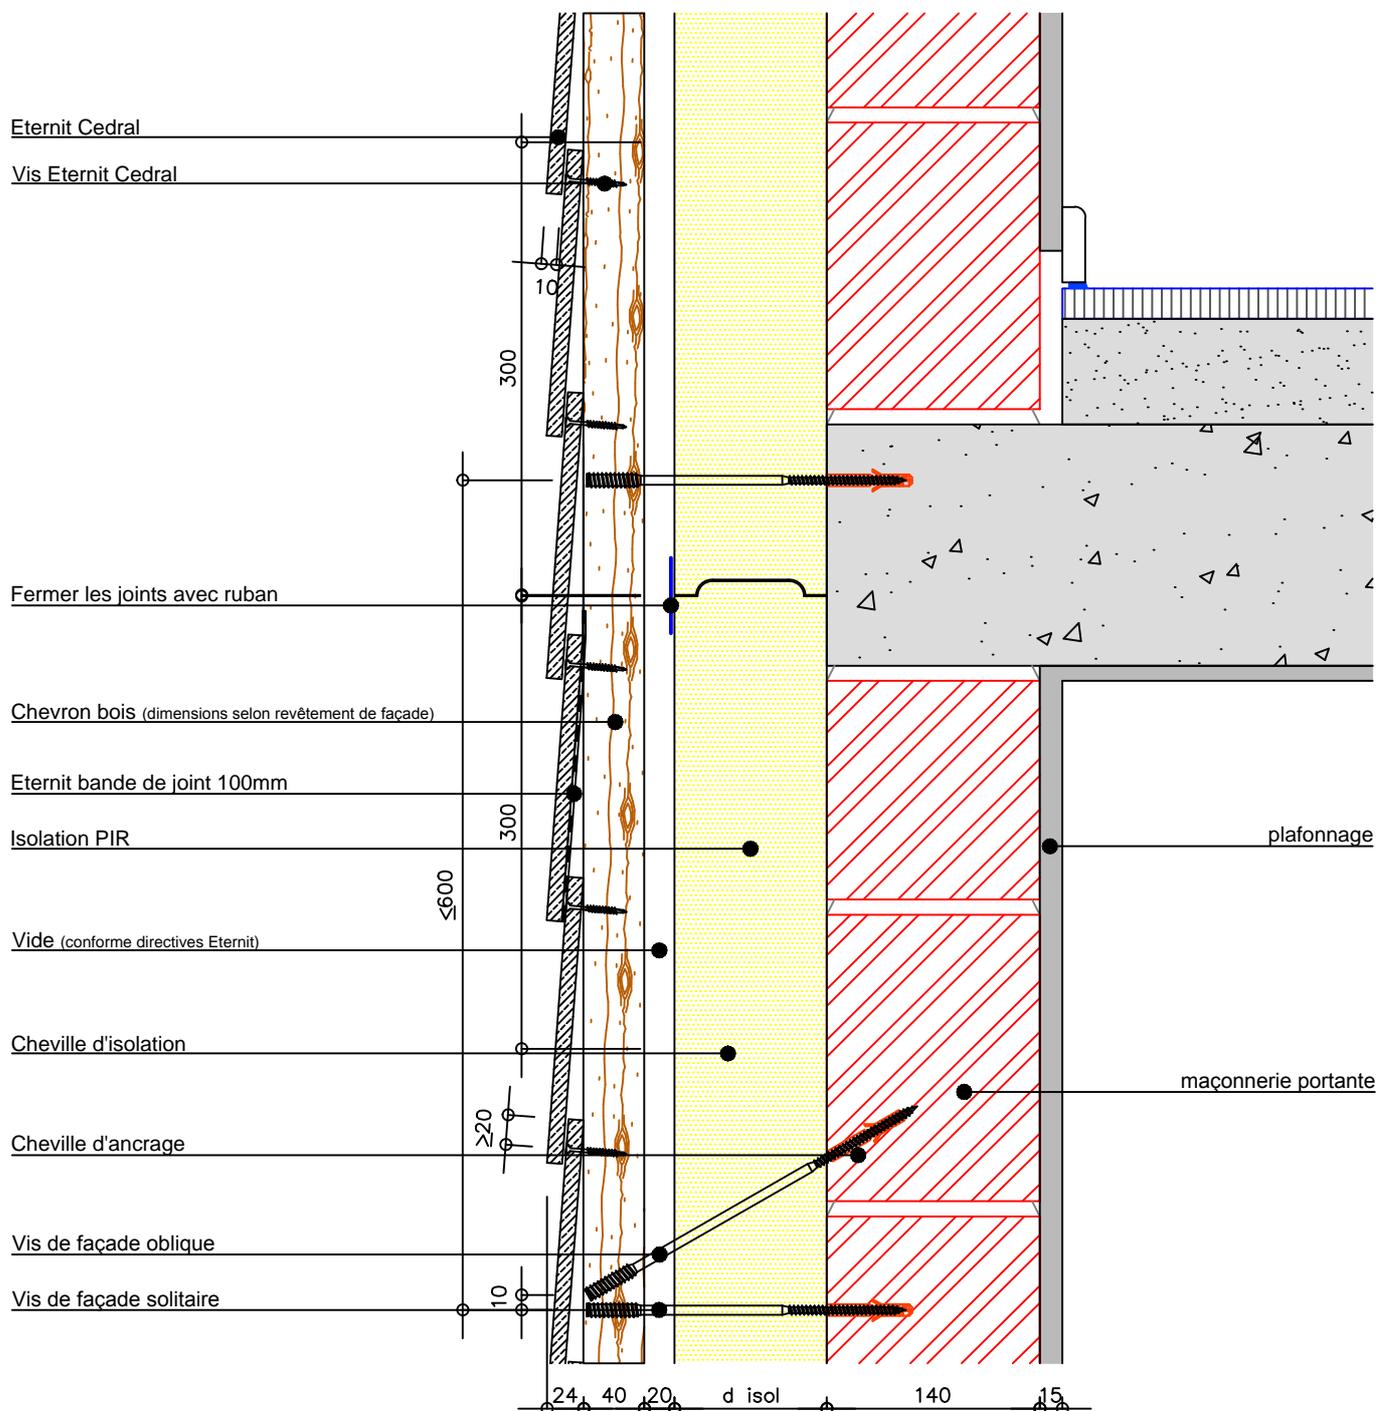

Le nœud constructif est PEB accepté et valable pour des MAISONS BASSE ENERGIE si les dimensions et les matériaux sur le dessin sont respectés.

Ce document est purement illustratif. En cas de doute quant au caractère approprié des produits dans une application déterminée, le client est prié de demander un avis au service des applications d'ETERNIT. La SA ETERNIT ne peut en aucun cas être rendue responsable des applications de ces produits qui auraient été mises en œuvre sans son approbation écrite.

ETERNIT NV - Technical Service Centre

Kuiermanstraat 1 - B-1880 Kapelle-op-den-Bos

Belgique: T +32 (0)15 71 74 43 - F +32 (0)15 71 74 49 - info.gevel@eternit.be - www.eternit.be

Eternit


échelle: 1/5

dwg nr.: G0101

date: 01-12-10

Cedral sur une structure bois fixée par des vis de façade

Noeud de construction connection de fenetre en bas conforme PEB/MBE

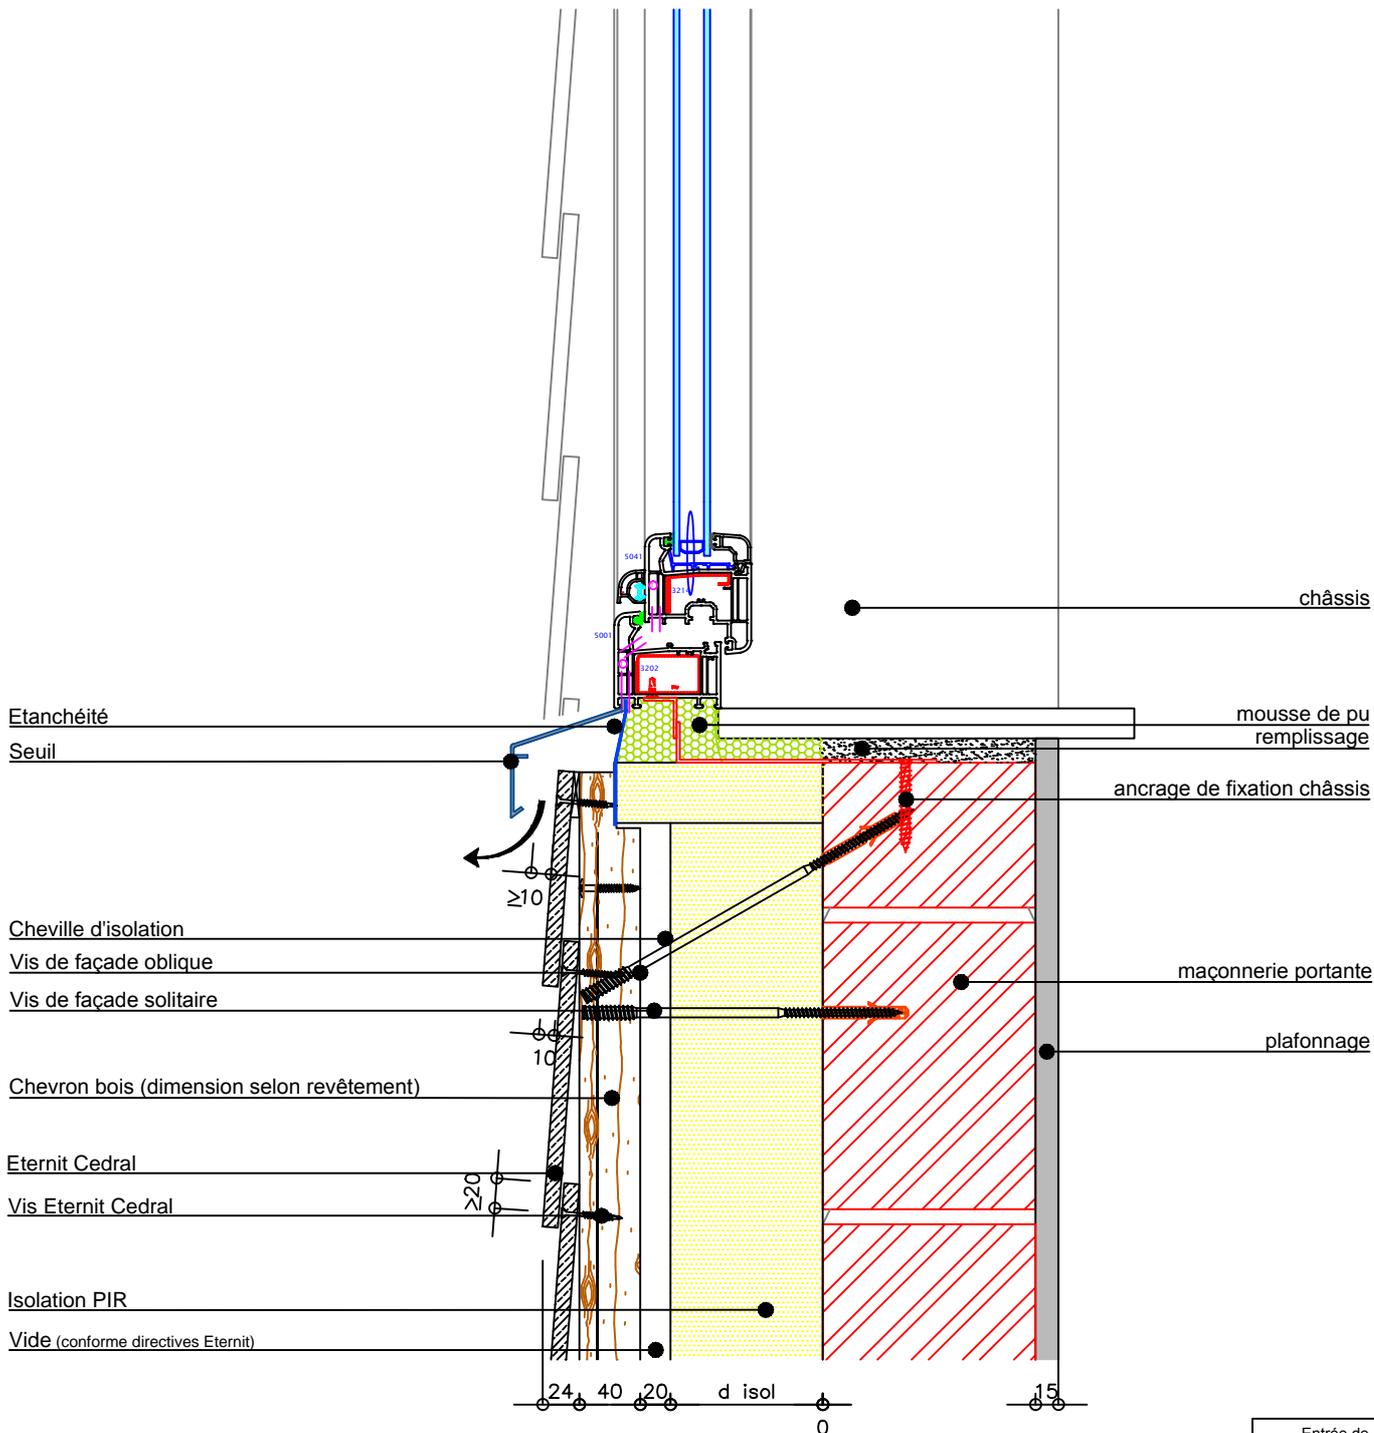

Le nœud constructif est PEB accepté et valable pour des MAISONS BASSE ENERGIE si les dimensions et les matériaux sur le dessin sont respectés.

Ce document est purement illustratif. En cas de doute quant au caractère approprié des produits dans une application déterminée, le client est prié de demander un avis au service des applications d'ETERNIT. La SA ETERNIT ne peut en aucun cas être rendue responsable des applications de ces produits qui auraient été mises en œuvre sans son approbation écrite.

ETERNIT NV - Technical Service Centre

Kuiermanstraat 1 - B-1880 Kapelle-op-den-Bos

Belgique: T +32 (0)15 71 74 43 - F +32 (0)15 71 74 49 - info.gevel@eternit.be - www.eternit.be

Eternit


échelle: 1/5

dwg nr.: G0101

date: 01-02-11

Cedral sur une structure bois fixée par des vis de façade

Noeud de construction connection de fenêtre en bas conforme PEB/MBE

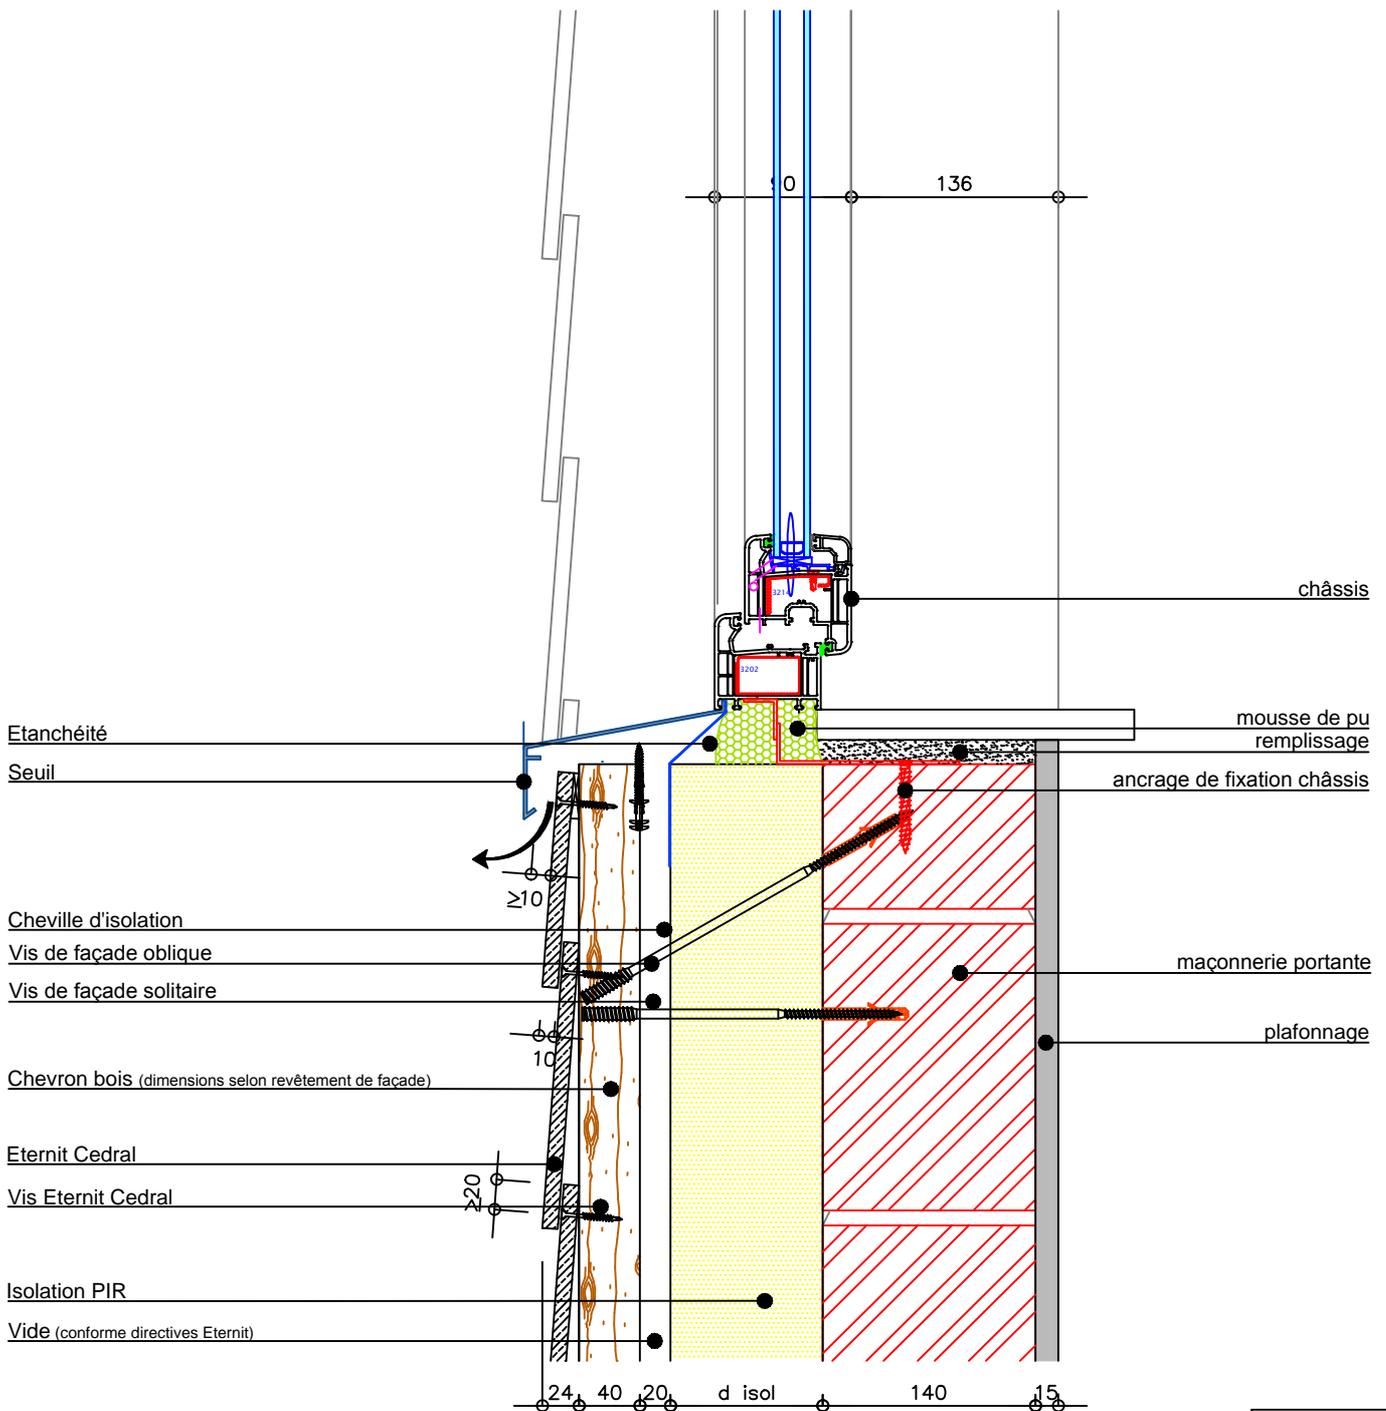

Le nœud constructif est PEB accepté et valable pour des MAISONS BASSE ENERGIE si les dimensions et les matériaux sur le dessin sont respectés.

Ce document est purement illustratif. En cas de doute quant au caractère approprié des produits dans une application déterminée, le client est prié de demander un avis au service des applications d'ETERNIT. La SA ETERNIT ne peut en aucun cas être rendue responsable des applications de ces produits qui auraient été mises en œuvre sans son approbation écrite.

ETERNIT NV - Technical Service Centre

Kuiermanstraat 1 - B-1880 Kapelle-op-den-Bos

Belgique: T +32 (0)15 71 74 43 - F +32 (0)15 71 74 49 - info.gevel@eternit.be - www.eternit.be

Eternit



échelle: 1/5

dwg nr.: G0101

date: 01-12-10

Cedral sur une structure bois fixée par des vis de façade

Noeud de construction connection de fenêtre en haut conforme PEB/MBE

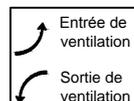
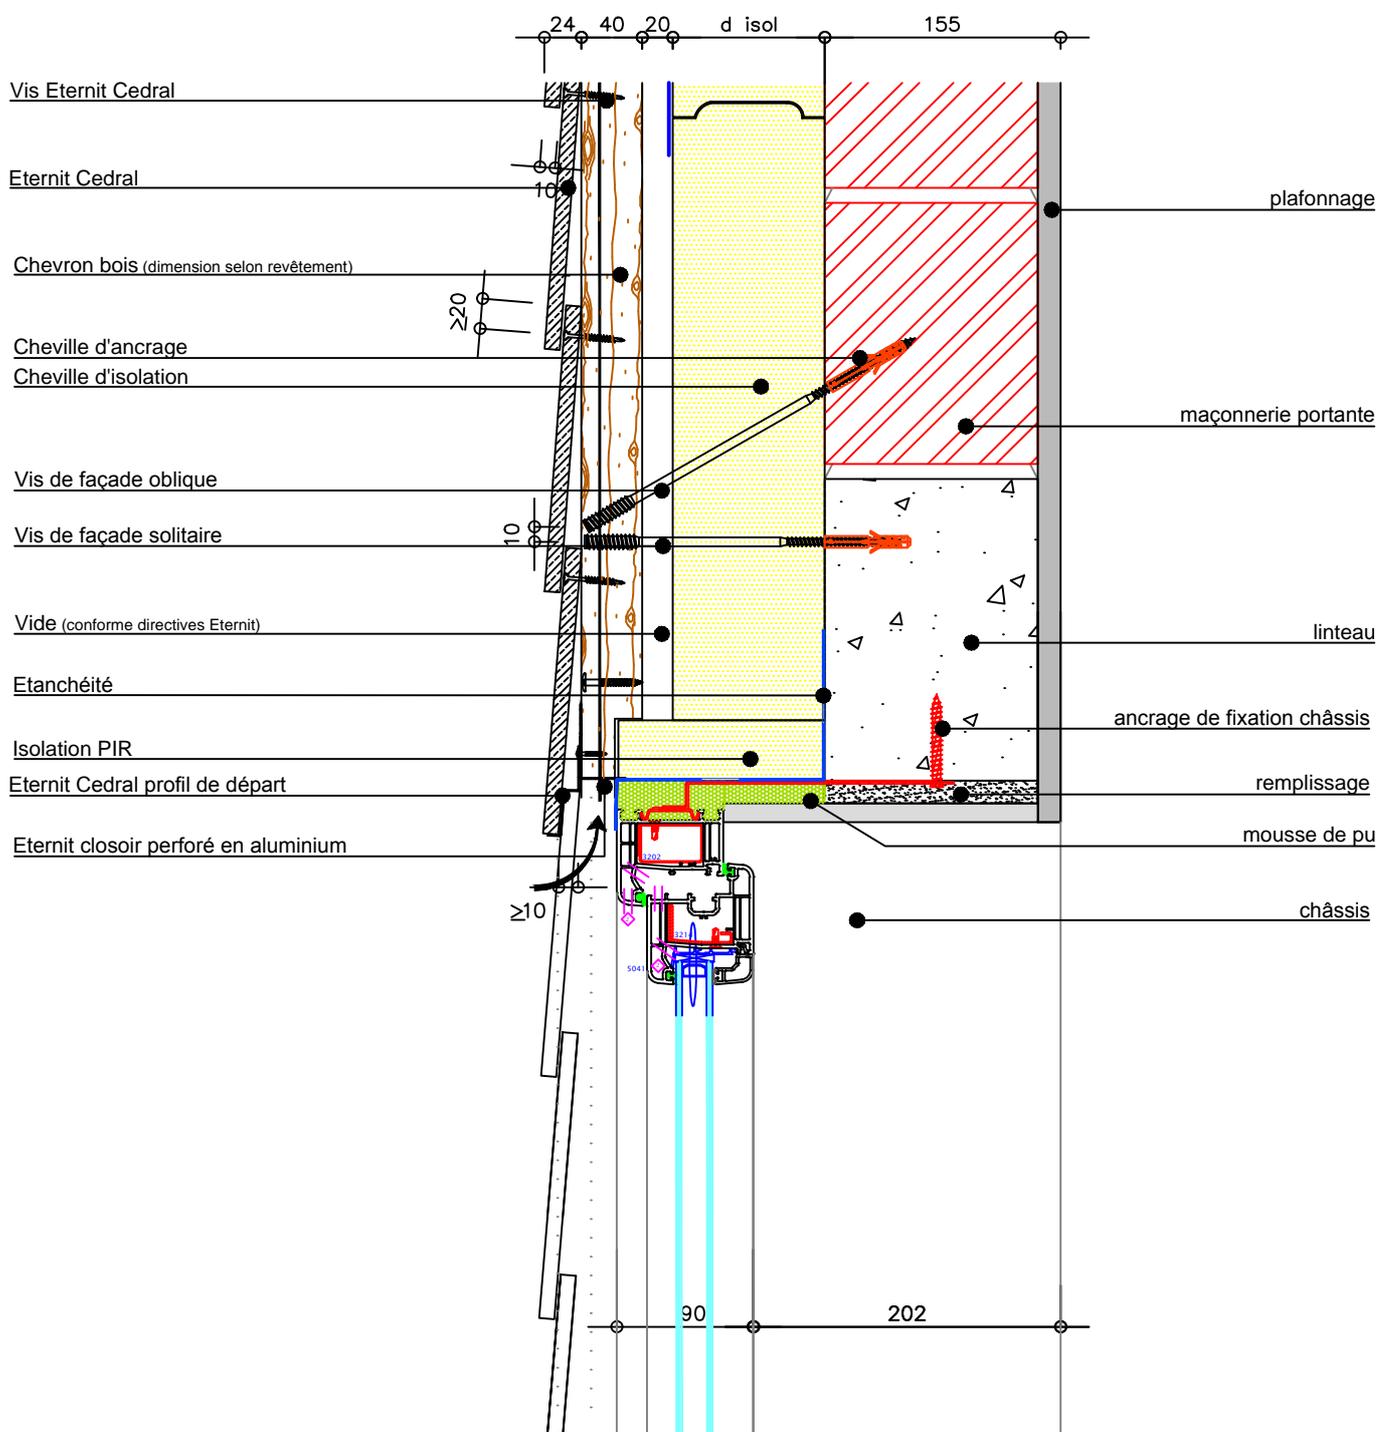


Le nœud constructif est PEB accepté et valable pour des MAISONS BASSE ENERGIE si les dimensions et les matériaux sur le dessin sont respectés.

Ce document est purement illustratif. En cas de doute quant au caractère approprié des produits dans une application déterminée, le client est prié de demander un avis au service des applications d'ETERNIT. La SA ETERNIT ne peut en aucun cas être rendue responsable des applications de ces produits qui auraient été mises en œuvre sans son approbation écrite.

Cedral sur une structure bois fixée par des vis de façade

Noeud de construction connection de fenêtre en haut conforme PEB/MBE

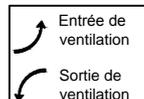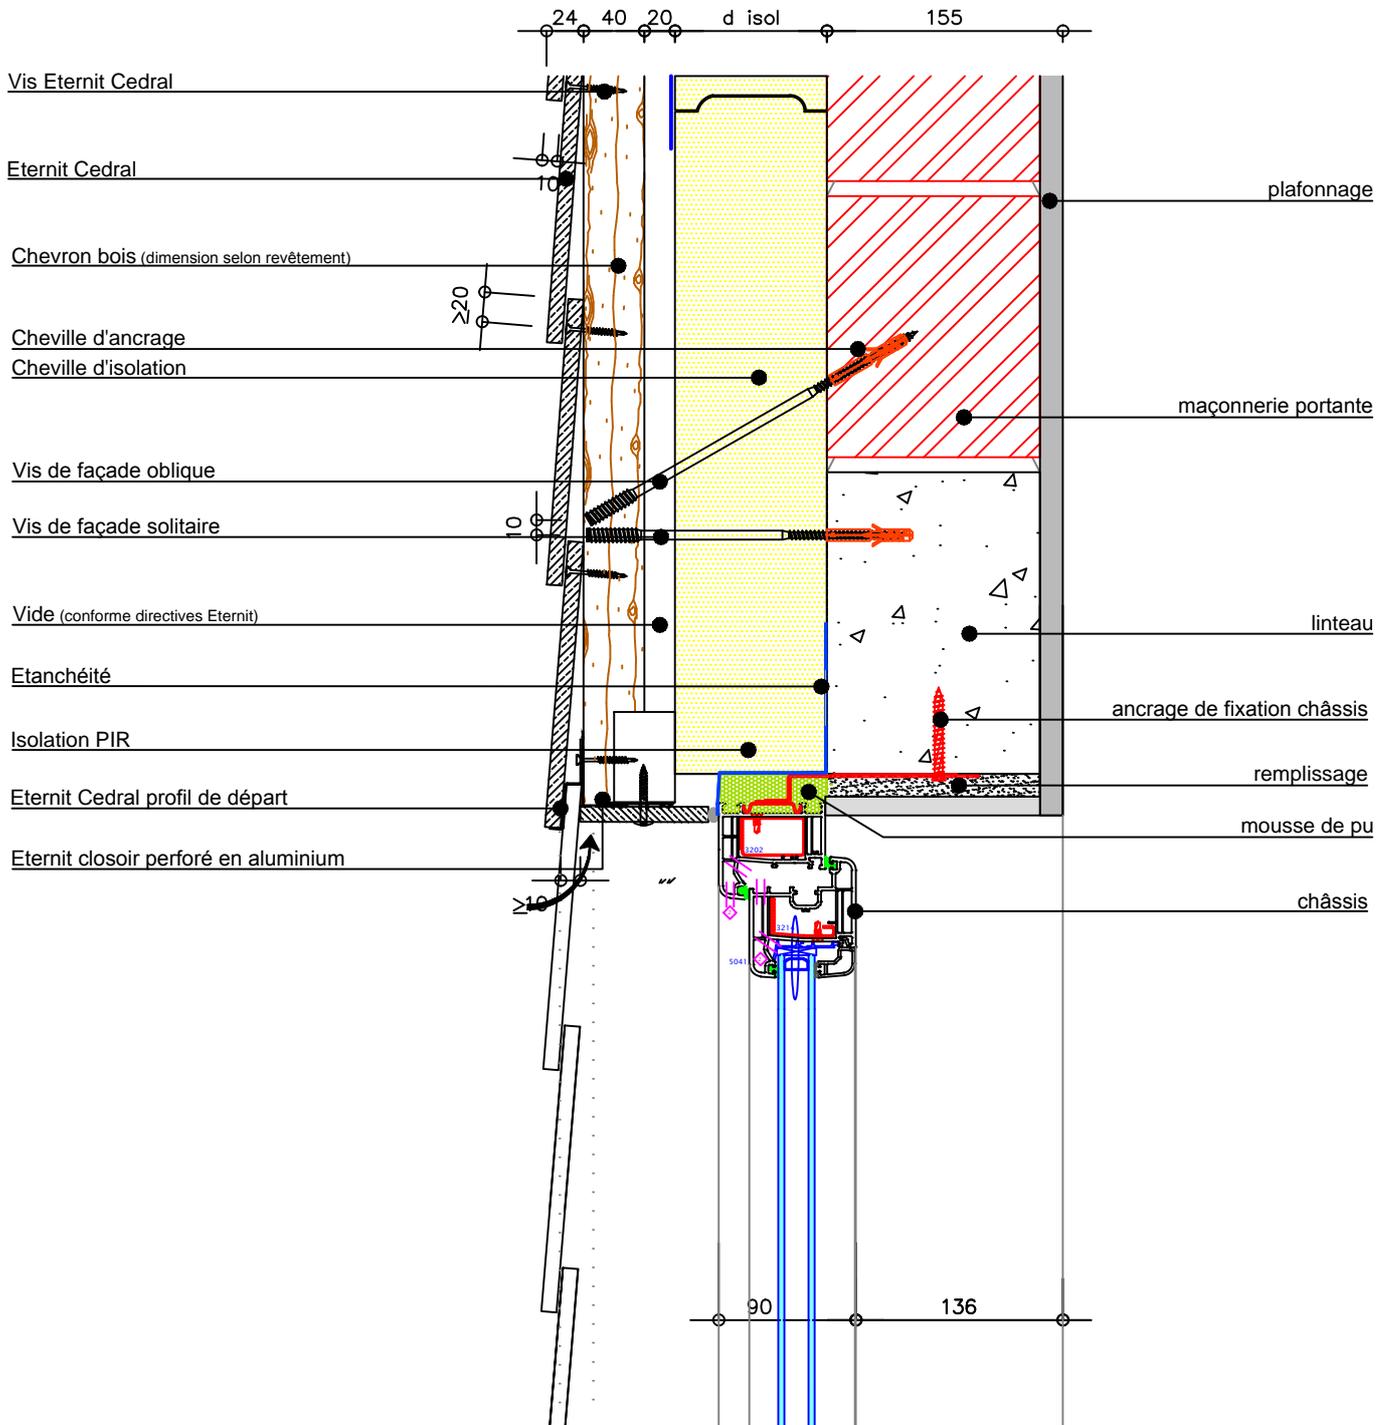

Le nœud constructif est PEB accepté et valable pour des MAISONS BASSE ENERGIE si les dimensions et les matériaux sur le dessin sont respectés.

Ce document est purement illustratif. En cas de doute quant au caractère approprié des produits dans une application déterminée, le client est prié de demander un avis au service des applications d'ETERNIT. La SA ETERNIT ne peut en aucun cas être rendue responsable des applications de ces produits qui auraient été mises en œuvre sans son approbation écrite.

ETERNIT NV - Technical Service Centre

Kuiermanstraat 1 - B-1880 Kapelle-op-den-Bos

Belgique: T +32 (0)15 71 74 43 - F +32 (0)15 71 74 49 - info.gevel@eternit.be - www.eternit.be

Eternit



échelle: 1/5

dwg nr.: G0101

date: 01-02-11

Cedral sur une structure bois fixée par des vis de façade

Noeud de construction connection de fenêtre en haut conforme PEB/MBE

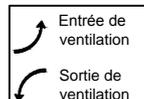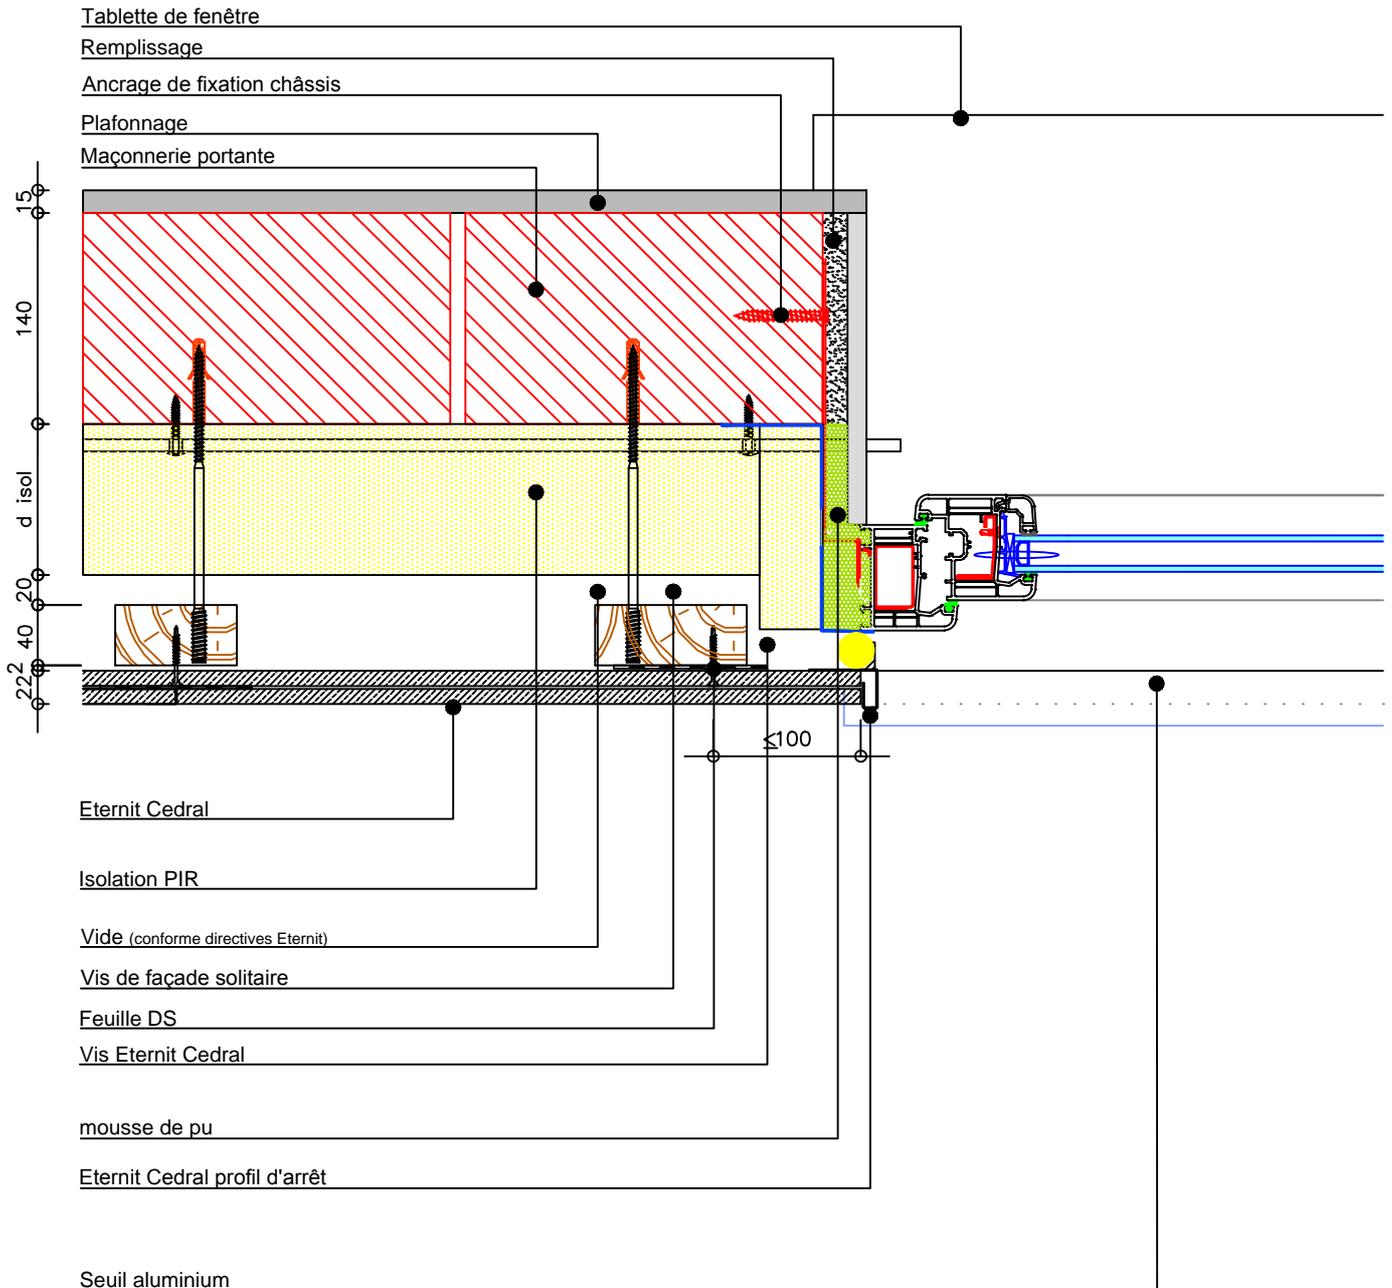

Le nœud constructif est PEB accepté et valable pour des MAISONS BASSE ENERGIE si les dimensions et les matériaux sur le dessin sont respectés.

Ce document est purement illustratif. En cas de doute quant au caractère approprié des produits dans une application déterminée, le client est prié de demander un avis au service des applications d'ETERNIT. La SA ETERNIT ne peut en aucun cas être rendue responsable des applications de ces produits qui auraient été mises en œuvre sans son approbation écrite.

ETERNIT NV - Technical Service Centre

Kuiermanstraat 1 - B-1880 Kapelle-op-den-Bos
Belgique: T +32 (0)15 71 74 43 - F +32 (0)15 71 74 49 - info.gevel@eternit.be - www.eternit.be

Eternit 


échelle: 1/5

dwg nr.: G0101

date: 01-02-11

Cedral sur une structure bois fixée par des vis de façade

Noeud de construction connection de fenêtre en haut conforme PEB/MBE

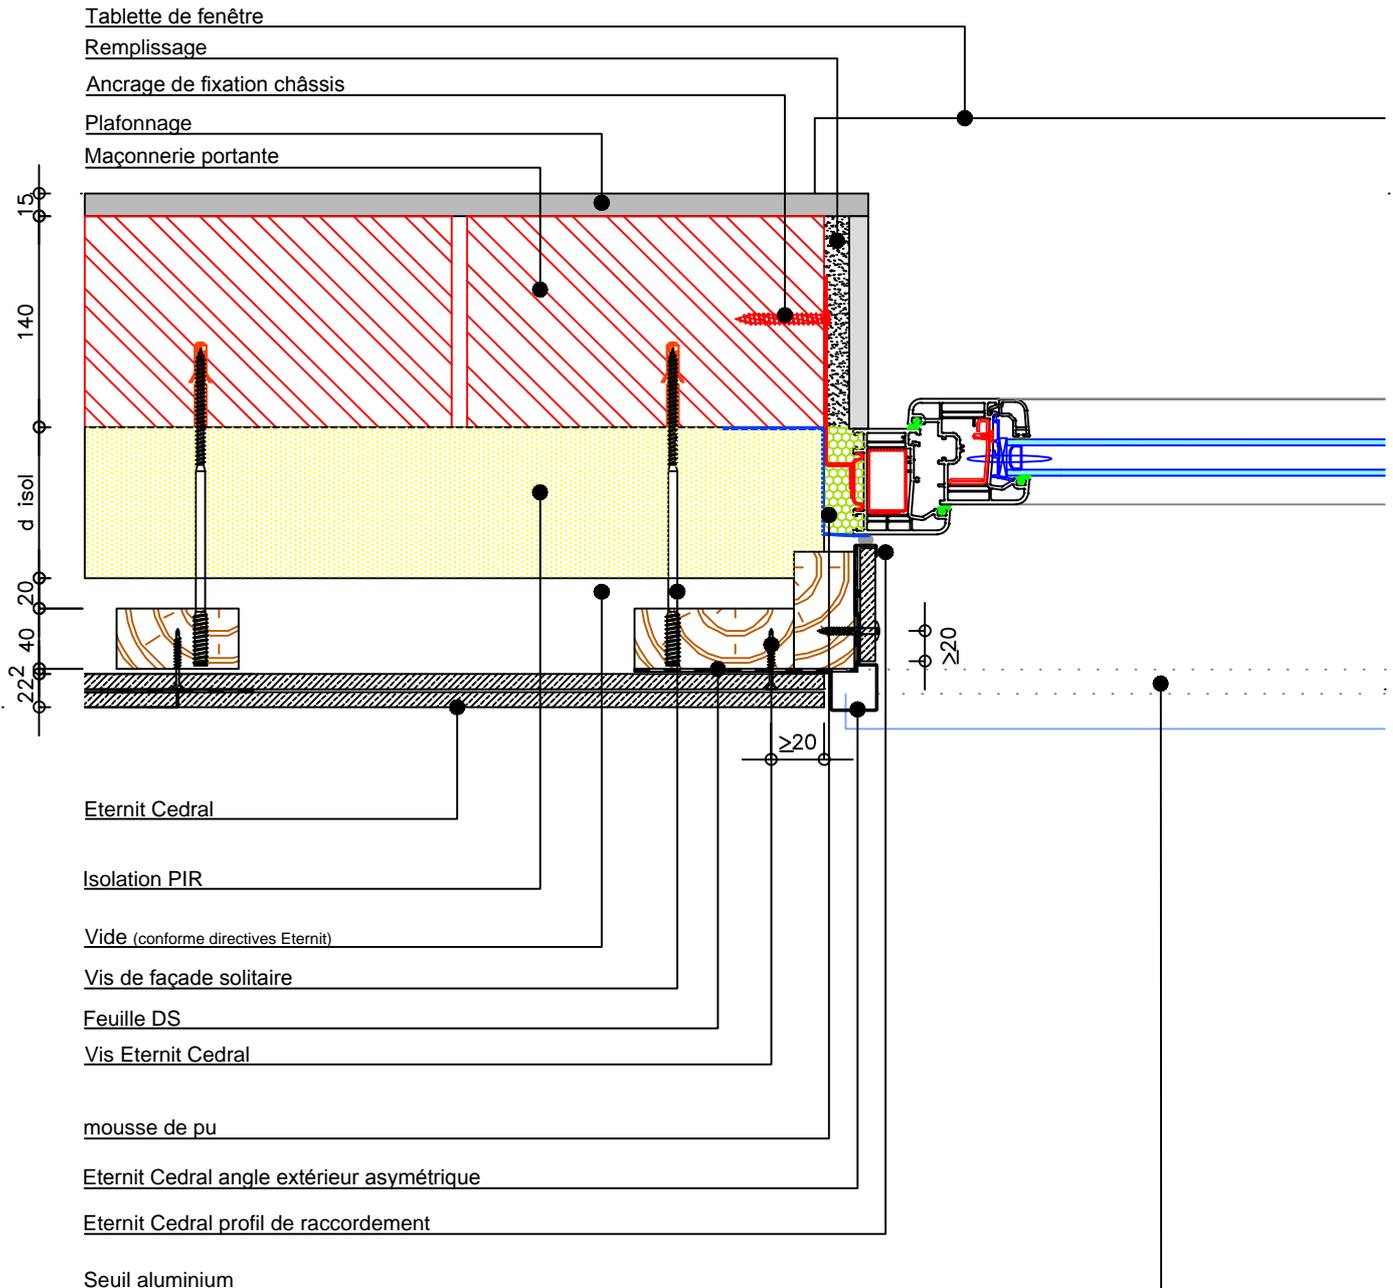

Le nœud constructif est PEB accepté et valable pour des MAISONS BASSE ENERGIE si les dimensions et les matériaux sur le dessin sont respectés.

Ce document est purement illustratif. En cas de doute quant au caractère approprié des produits dans une application déterminée, le client est prié de demander un avis au service des applications d'ETERNIT. La SA ETERNIT ne peut en aucun cas être rendue responsable des applications de ces produits qui auraient été mises en œuvre sans son approbation écrite.

ETERNIT NV - Technical Service Centre

Kuiermanstraat 1 - B-1880 Kapelle-op-den-Bos
Belgique: T +32 (0)15 71 74 43 - F +32 (0)15 71 74 49 - info.gevel@eternit.be - www.eternit.be

Eternit


échelle: 1/5

dwg nr.: G0101

date: 01-12-10


Cedral sur une structure bois fixée par des vis de façade

Noeud de construction façade-plafond conforme PEB/MBE

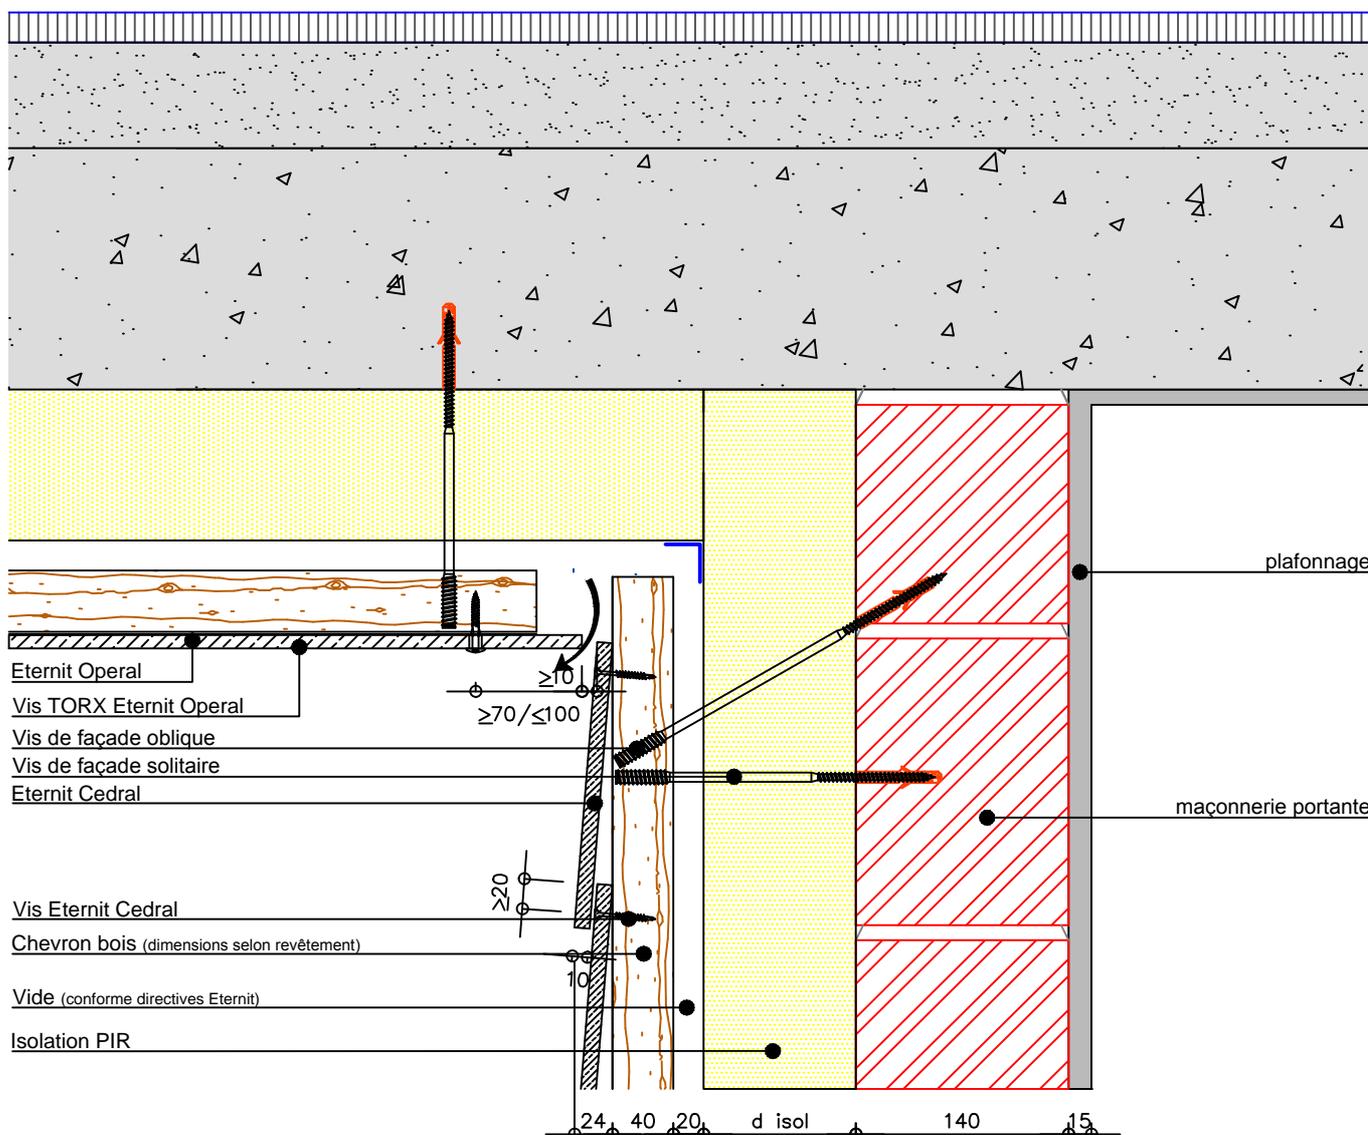


Eternit Operal
 Vis TORX Eternit Operal
 Vis de façade oblique
 Vis de façade solitaire
 Eternit Cedral

Vis Eternit Cedral
 Chevron bois (dimensions selon revêtement)
 Vide (conforme directives Eternit)
 Isolation PIR

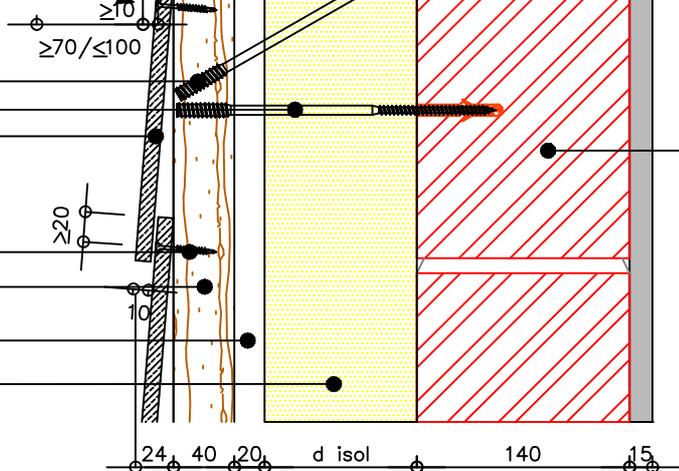

plafonnage
 maçonnerie portante

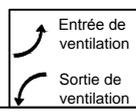

Le nœud constructif est PEB accepté et valable pour des MAISONS BASSE ENERGIE si les dimensions et les matériaux sur le dessin sont respectés.
 Ce document est purement illustratif. En cas de doute quant au caractère approprié des produits dans une application déterminée, le client est prié de demander un avis au service des applications d'ETERNIT. La SA ETERNIT ne peut en aucun cas être rendue responsable des applications de ces produits qui auraient été mises en œuvre sans son approbation écrite.


ETERNIT NV - Technical Service Centre
 Kuyermanstraat 1 - B-1880 Kapelle-op-den-Bos
 Belgique: T +32 (0)15 71 74 43 - F +32 (0)15 71 74 49 - info.gevel@eternit.be - www.eternit.be



échelle: 1/5
 dwg nr.: G0101
 date: 01-12-10

Cedral sur une structure bois fixée par des vis de façade

Noeud de construction plafond-façade conforme PEB/MBE

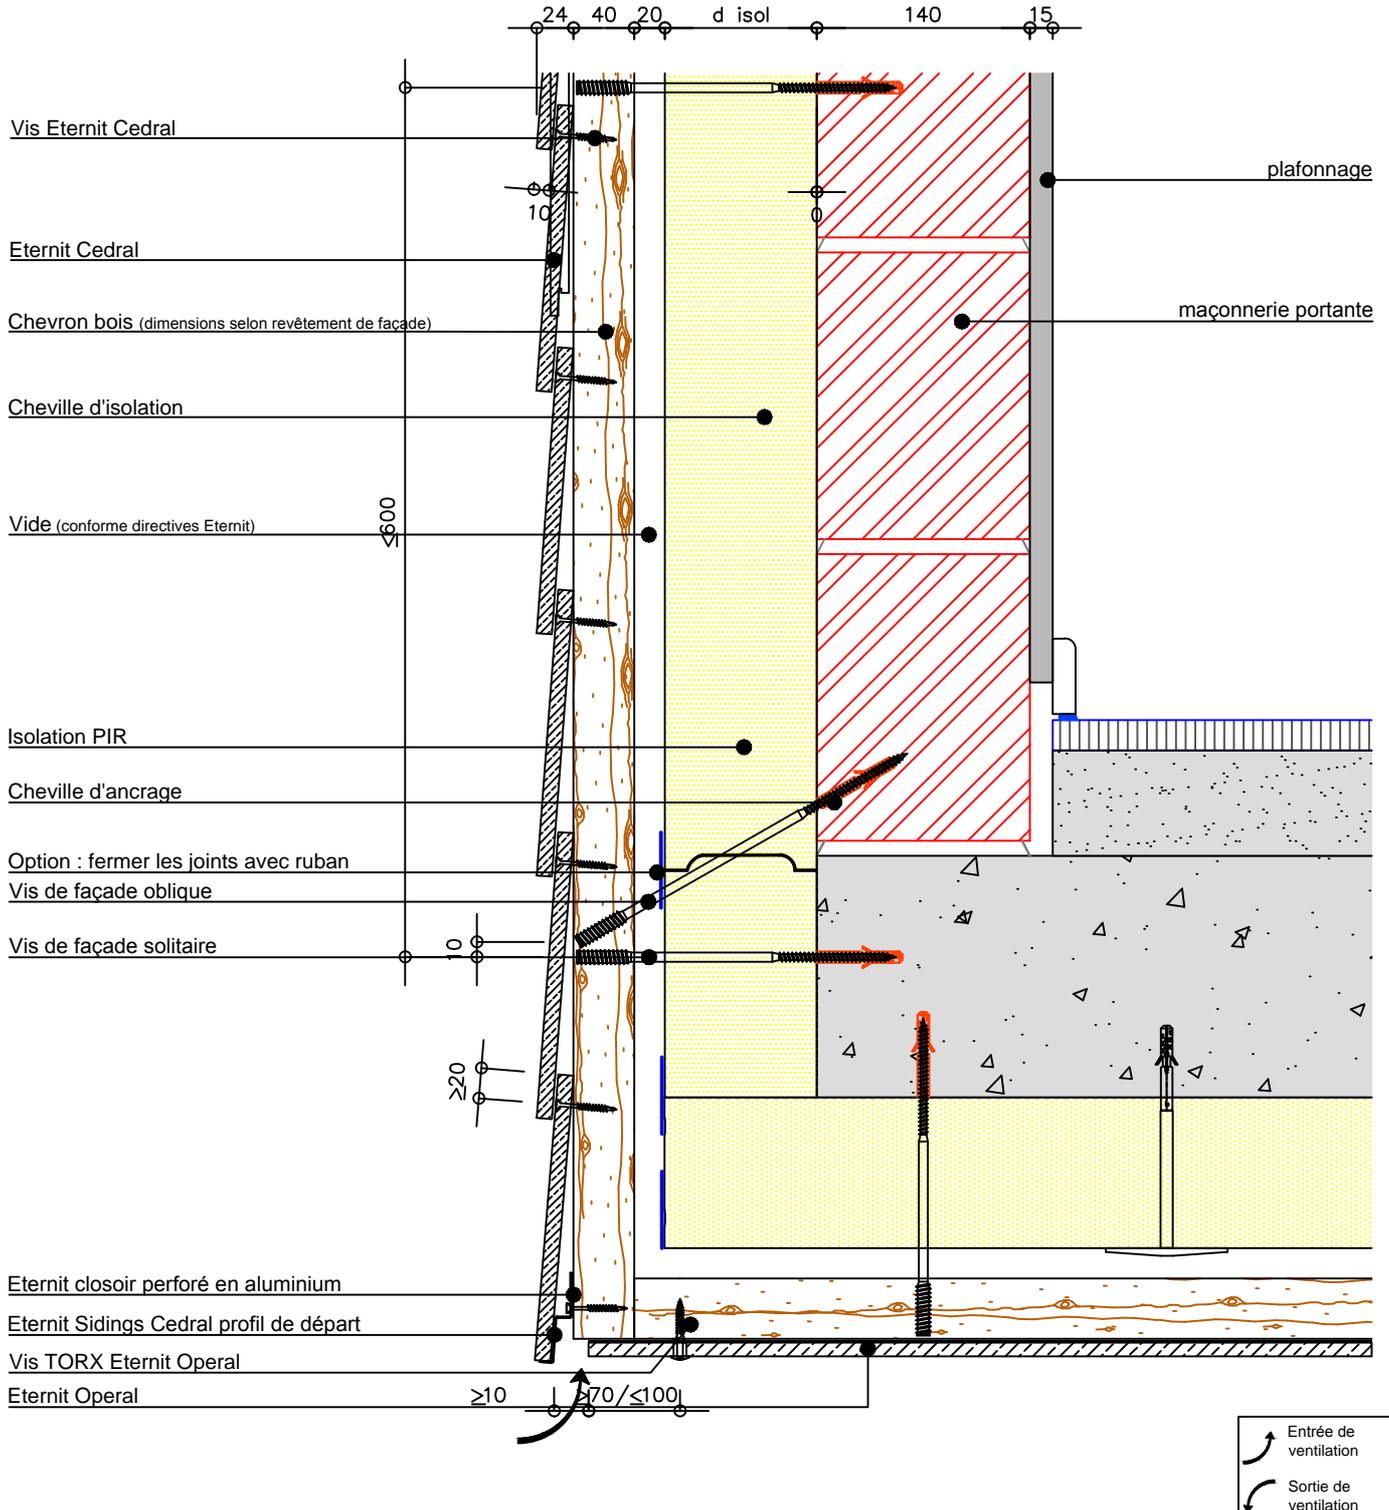


Le nœud constructif est PEB accepté et valable pour des MAISONS BASSE ENERGIE si les dimensions et les matériaux sur le dessin sont respectés.

Ce document est purement illustratif. En cas de doute quant au caractère approprié des produits dans une application déterminée, le client est prié de demander un avis au service des applications d'ETERNIT. La SA ETERNIT ne peut en aucun cas être rendue responsable des applications de ces produits qui auraient été mises en œuvre sans son approbation écrite.

Cedral sur une structure bois fixée par des vis de façade

Noeud de construction toit plat-façade conforme PEB/MBE

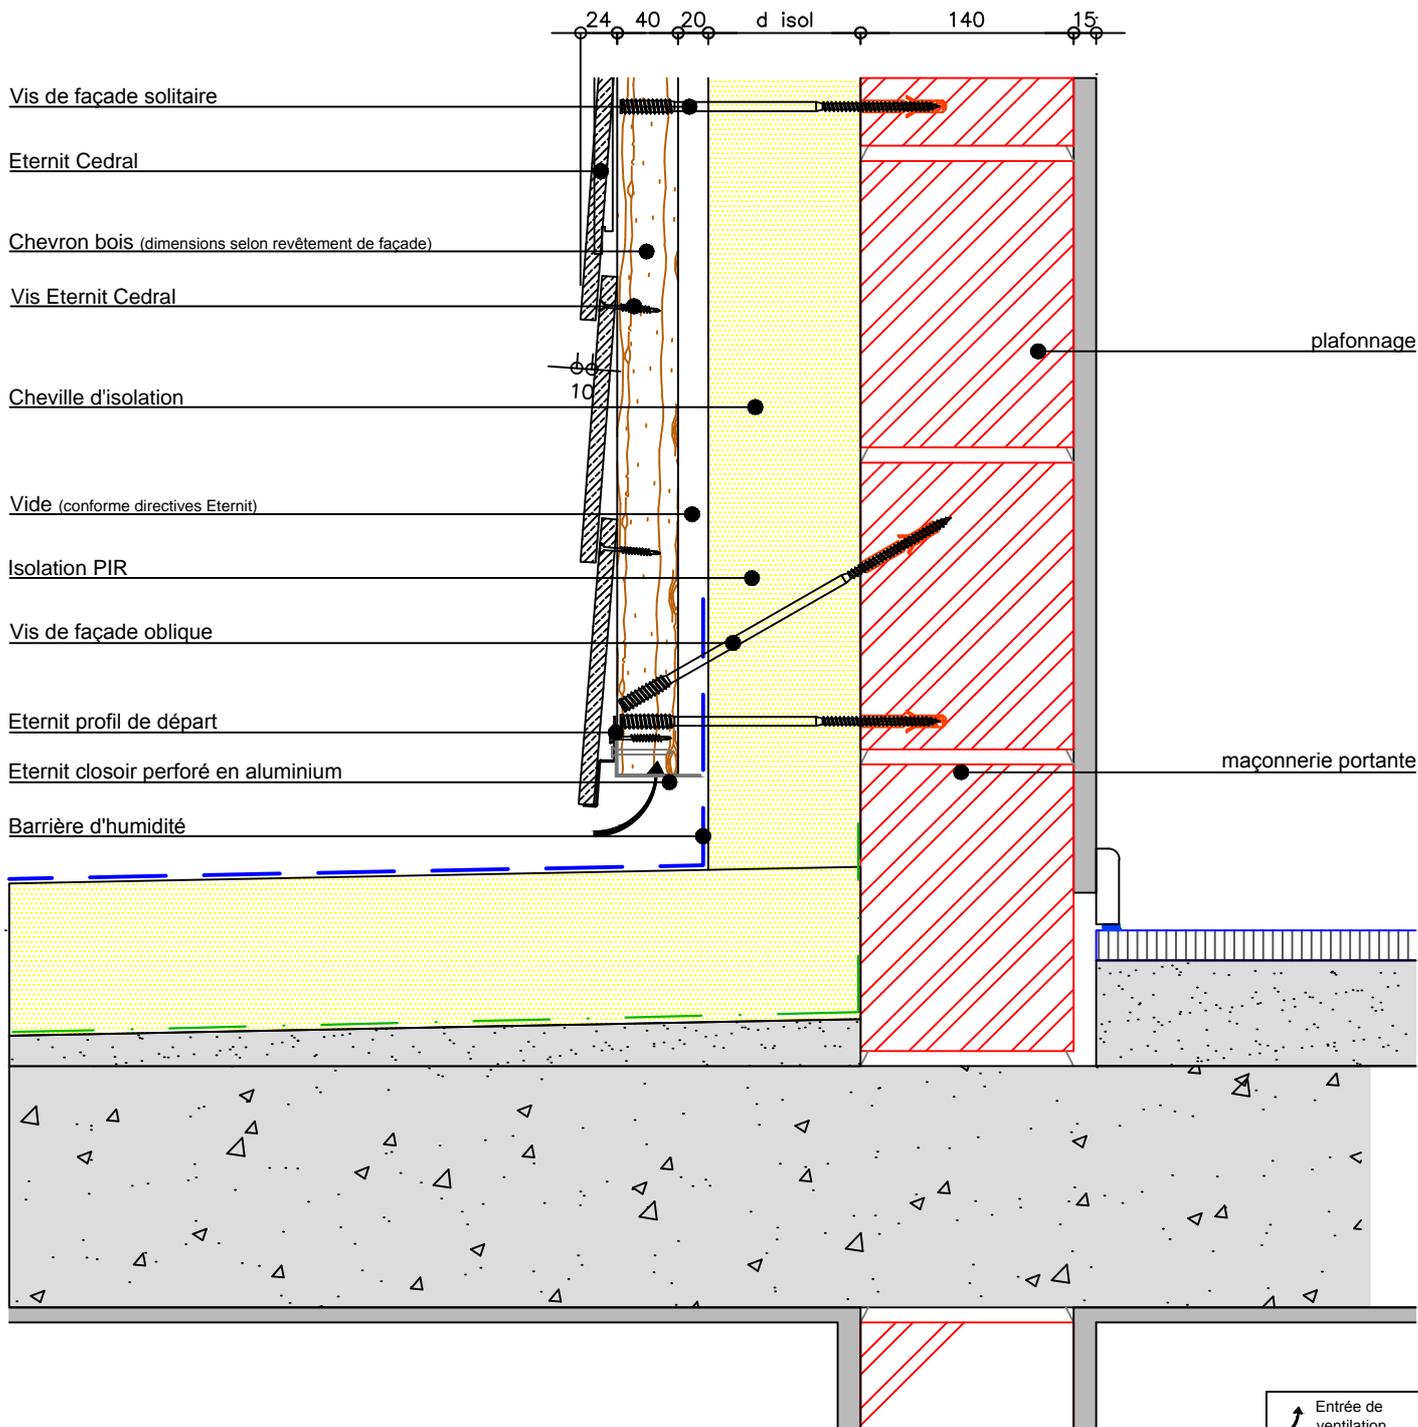

Le nœud constructif est PEB accepté et valable pour des MAISONS BASSE ENERGIE si les dimensions et les matériaux sur le dessin sont respectés.

Ce document est purement illustratif. En cas de doute quant au caractère approprié des produits dans une application déterminée, le client est prié de demander un avis au service des applications d'ETERNIT. La SA ETERNIT ne peut en aucun cas être rendue responsable des applications de ces produits qui auraient été mises en œuvre sans son approbation écrite.



ETERNIT NV - Technical Service Centre
 Kuijermanstraat 1 - B-1880 Kapelle-op-den-Bos
 Belgique: T +32 (0)15 71 74 43 - F +32 (0)15 71 74 49 - info.gevel@eternit.be - www.eternit.be



échelle: 1/5
 dwg nr.: G0101
 date: 01-12-10

Cedral sur une structure bois fixée par des vis de façade

Noeud de construction façade-toiture conforme PEB/MBE

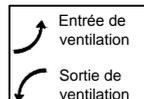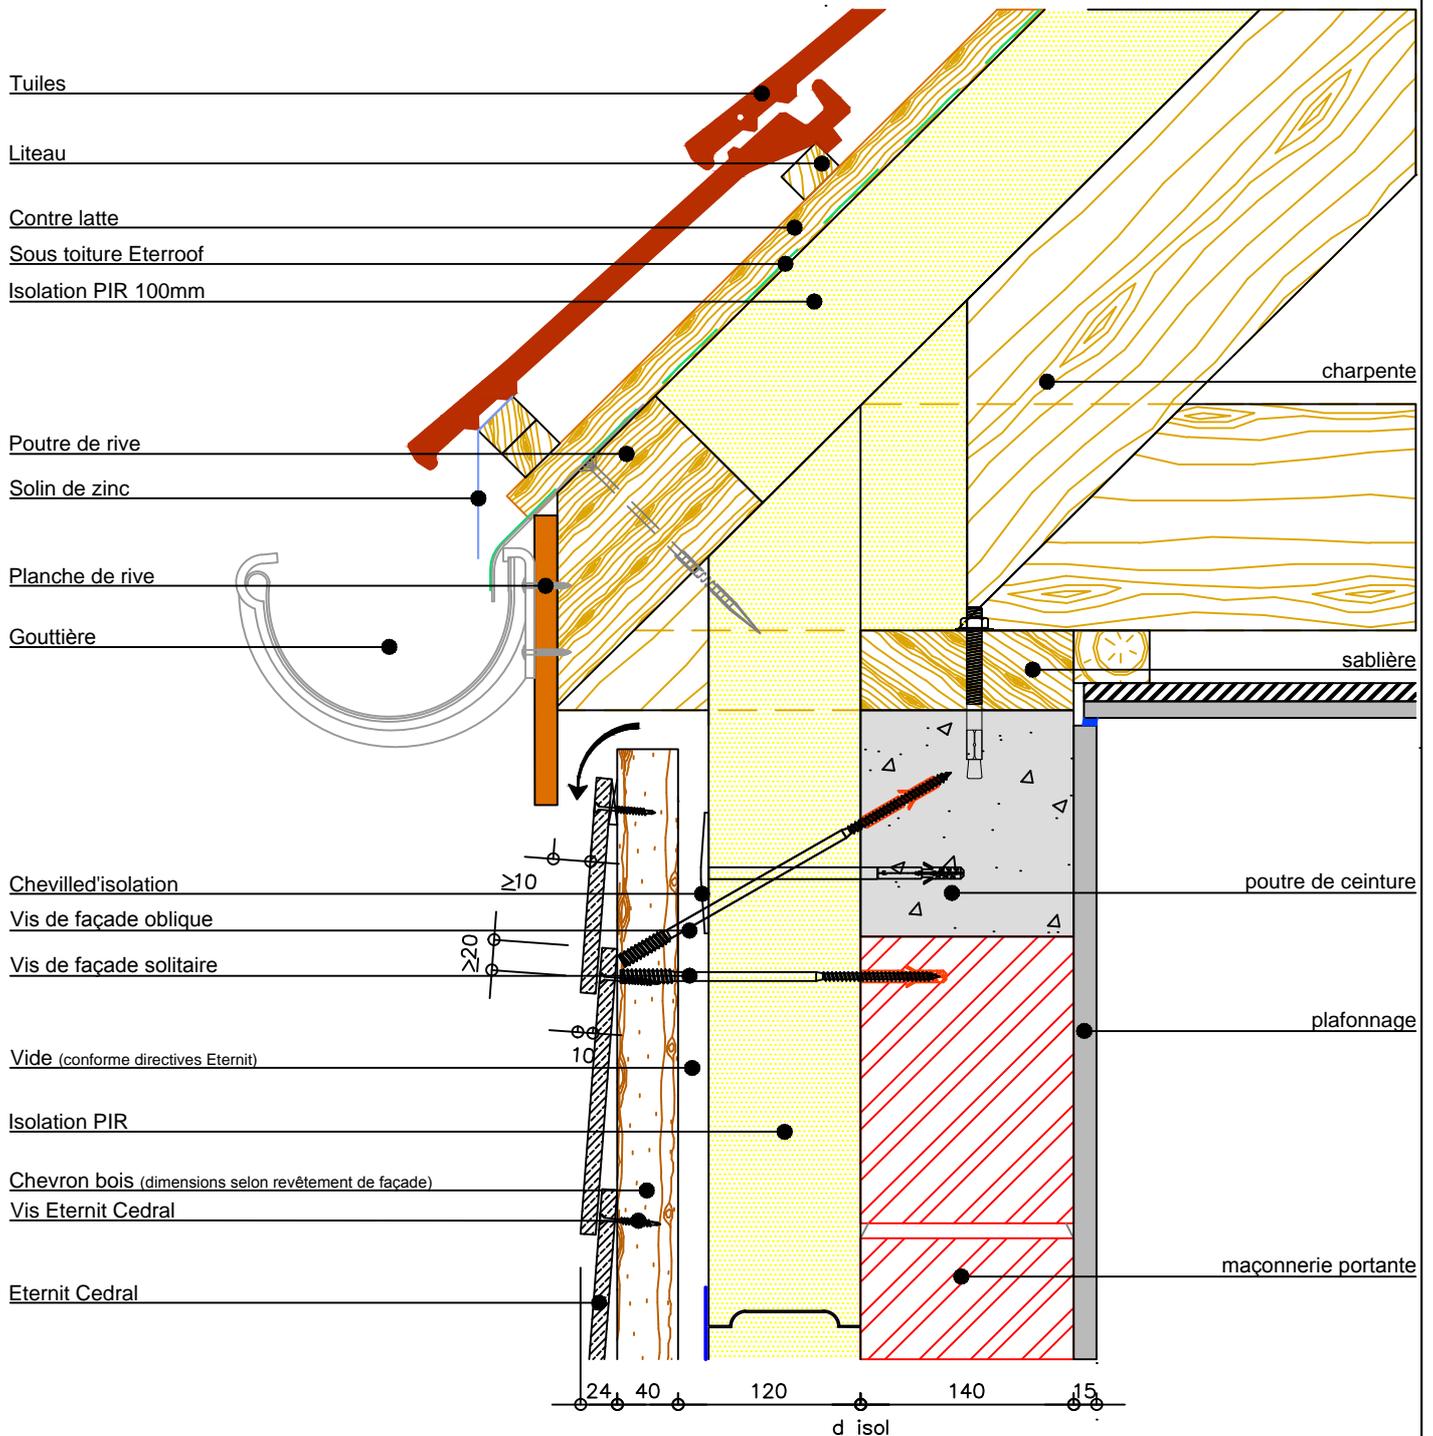

Le nœud constructif est PEB accepté et valable pour des MAISONS BASSE ENERGIE si les dimensions et les matériaux sur le dessin sont respectés.

Ce document est purement illustratif. En cas de doute quant au caractère approprié des produits dans une application déterminée, le client est prié de demander un avis au service des applications d'ETERNIT. La SA ETERNIT ne peut en aucun cas être rendue responsable des applications de ces produits qui auraient été mises en œuvre sans son approbation écrite.

ETERNIT NV - Technical Service Centre

Kuiermanstraat 1 - B-1880 Kapelle-op-den-Bos

Belgique: T +32 (0)15 71 74 43 - F +32 (0)15 71 74 49 - info.gevel@eternit.be - www.eternit.be

Eternit



échelle: 1/5

dwg nr.: G0101

date: 01-12-10

Cedral sur une structure bois fixée par des vis de façade

Détail PEB/MBE - joint vertical

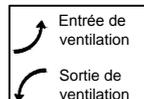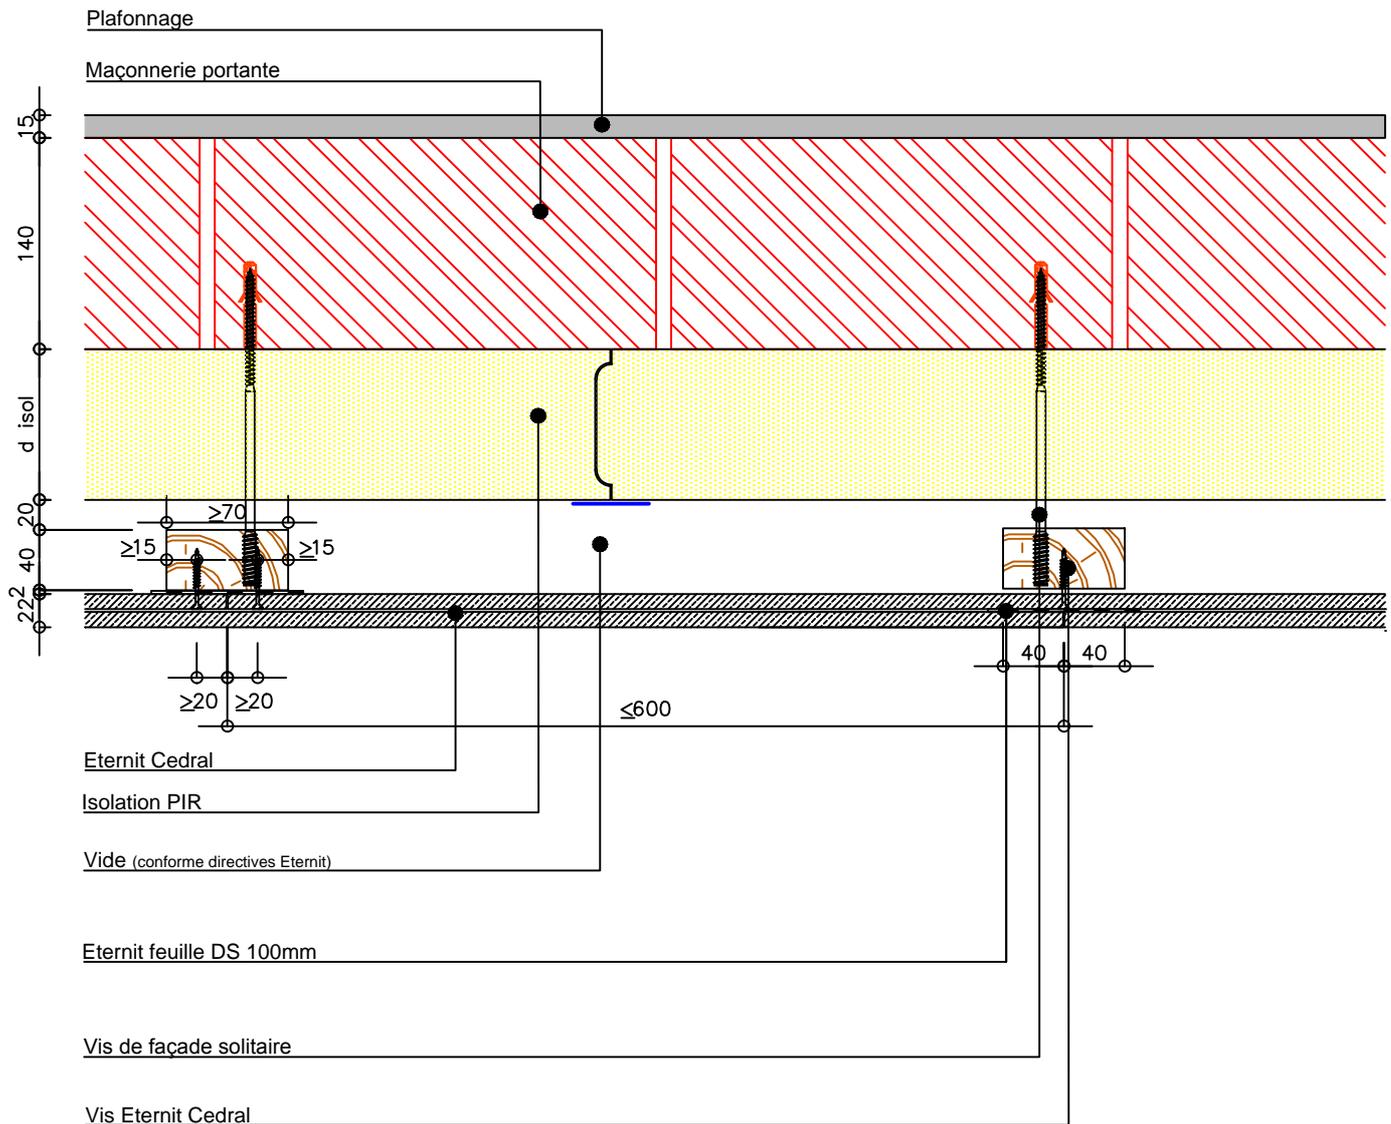

Le nœud constructif est PEB accepté et valable pour des MAISONS BASSE ENERGIE si les dimensions et les matériaux sur le dessin sont respectés.

Ce document est purement illustratif. En cas de doute quant au caractère approprié des produits dans une application déterminée, le client est prié de demander un avis au service des applications d'ETERNIT. La SA ETERNIT ne peut en aucun cas être rendue responsable des applications de ces produits qui auraient été mises en œuvre sans son approbation écrite.

ETERNIT NV - Technical Service Centre

Kuiermanstraat 1 - B-1880 Kapelle-op-den-Bos

Belgique: T +32 (0)15 71 74 43 - F +32 (0)15 71 74 49 - info.gevel@eternit.be - www.eternit.be

Eternit


échelle: 1/5

dwg nr.: G0101

date: 01-12-10

Cedral sur une structure bois fixée par des vis de façade

Noeud de construction coin intérieur conforme PEB/MBE

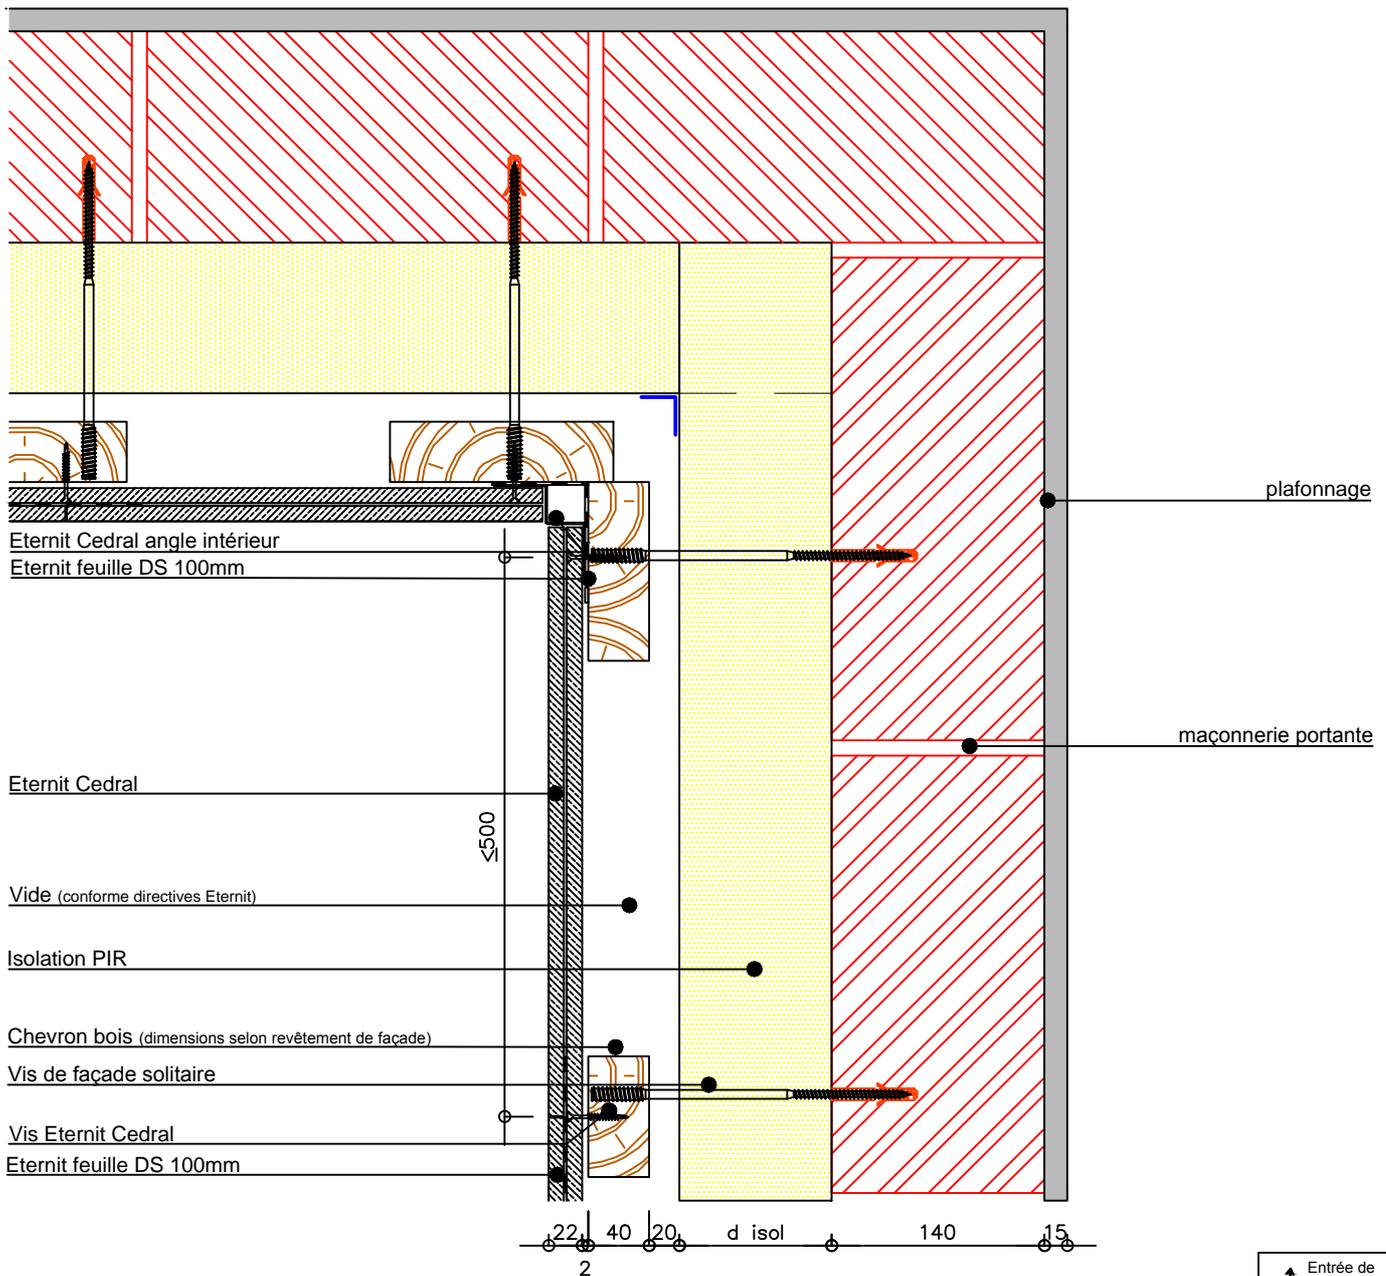

Le nœud constructif est PEB accepté et valable pour des MAISONS BASSE ENERGIE si les dimensions et les matériaux sur le dessin sont respectés.

Ce document est purement illustratif. En cas de doute quant au caractère approprié des produits dans une application déterminée, le client est prié de demander un avis au service des applications d'ETERNIT. La SA ETERNIT ne peut en aucun cas être rendue responsable des applications de ces produits qui auraient été mises en œuvre sans son approbation écrite.

ETERNIT NV - Technical Service Centre

Kuiermanstraat 1 - B-1880 Kapelle-op-den-Bos
Belgique: T +32 (0)15 71 74 43 - F +32 (0)15 71 74 49 - info.gevel@eternit.be - www.eternit.be

Eternit 


échelle: 1/5

dwg nr.: G0101

date: 01-12-10

Cedral sur une structure bois fixée par des vis de façade

Noeud de construction coin extérieur conforme PEB/MBE

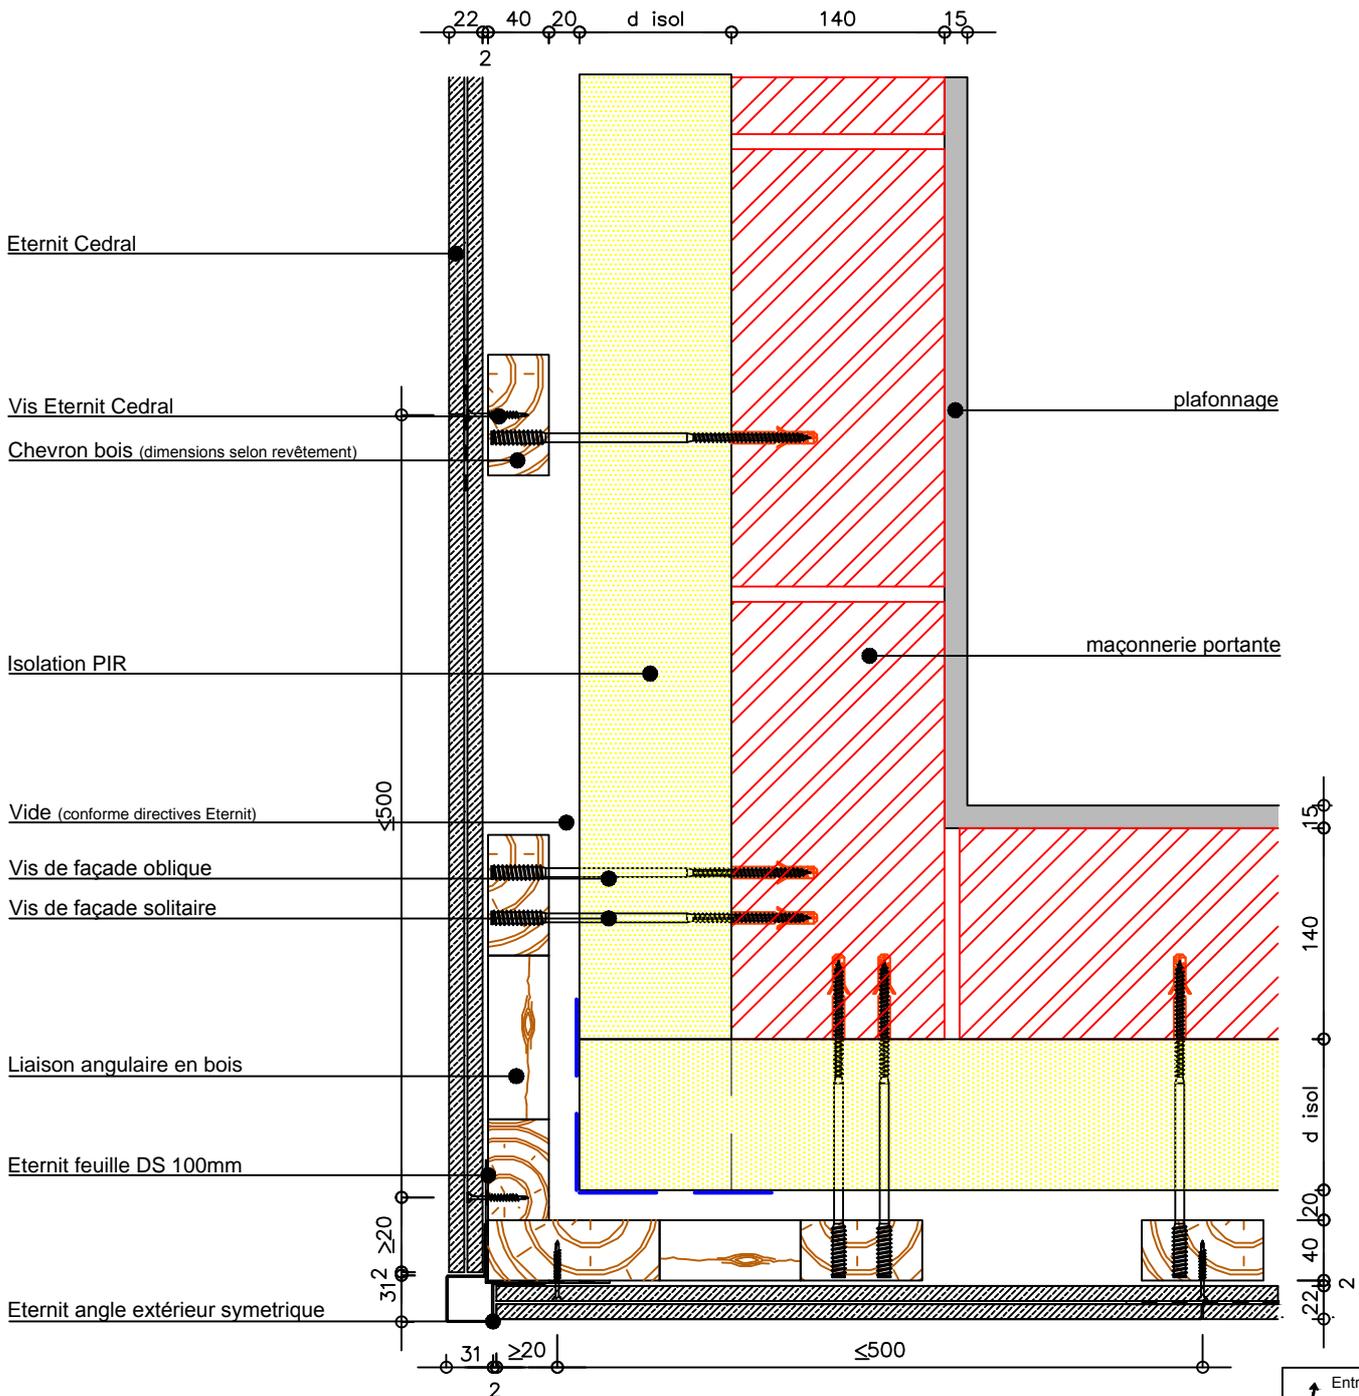

Le nœud constructif est PEB accepté et valable pour des MAISONS BASSE ENERGIE si les dimensions et les matériaux sur le dessin sont respectés.

Ce document est purement illustratif. En cas de doute quant au caractère approprié des produits dans une application déterminée, le client est prié de demander un avis au service des applications d'ETERNIT. La SA ETERNIT ne peut en aucun cas être rendue responsable des applications de ces produits qui auraient été mises en œuvre sans son approbation écrite.

ETERNIT NV - Technical Service Centre

Kuiermanstraat 1 - B-1880 Kapelle-op-den-Bos
Belgique: T +32 (0)15 71 74 43 - F +32 (0)15 71 74 49 - info.gevel@eternit.be - www.eternit.be

Eternit


échelle: 1/5

dwg nr.: G0101

date: 01-12-10

Cedral sur une structure bois fixée par des vis de façade

Noeud de construction façade-corniche-toiture conforme PEB/MBE

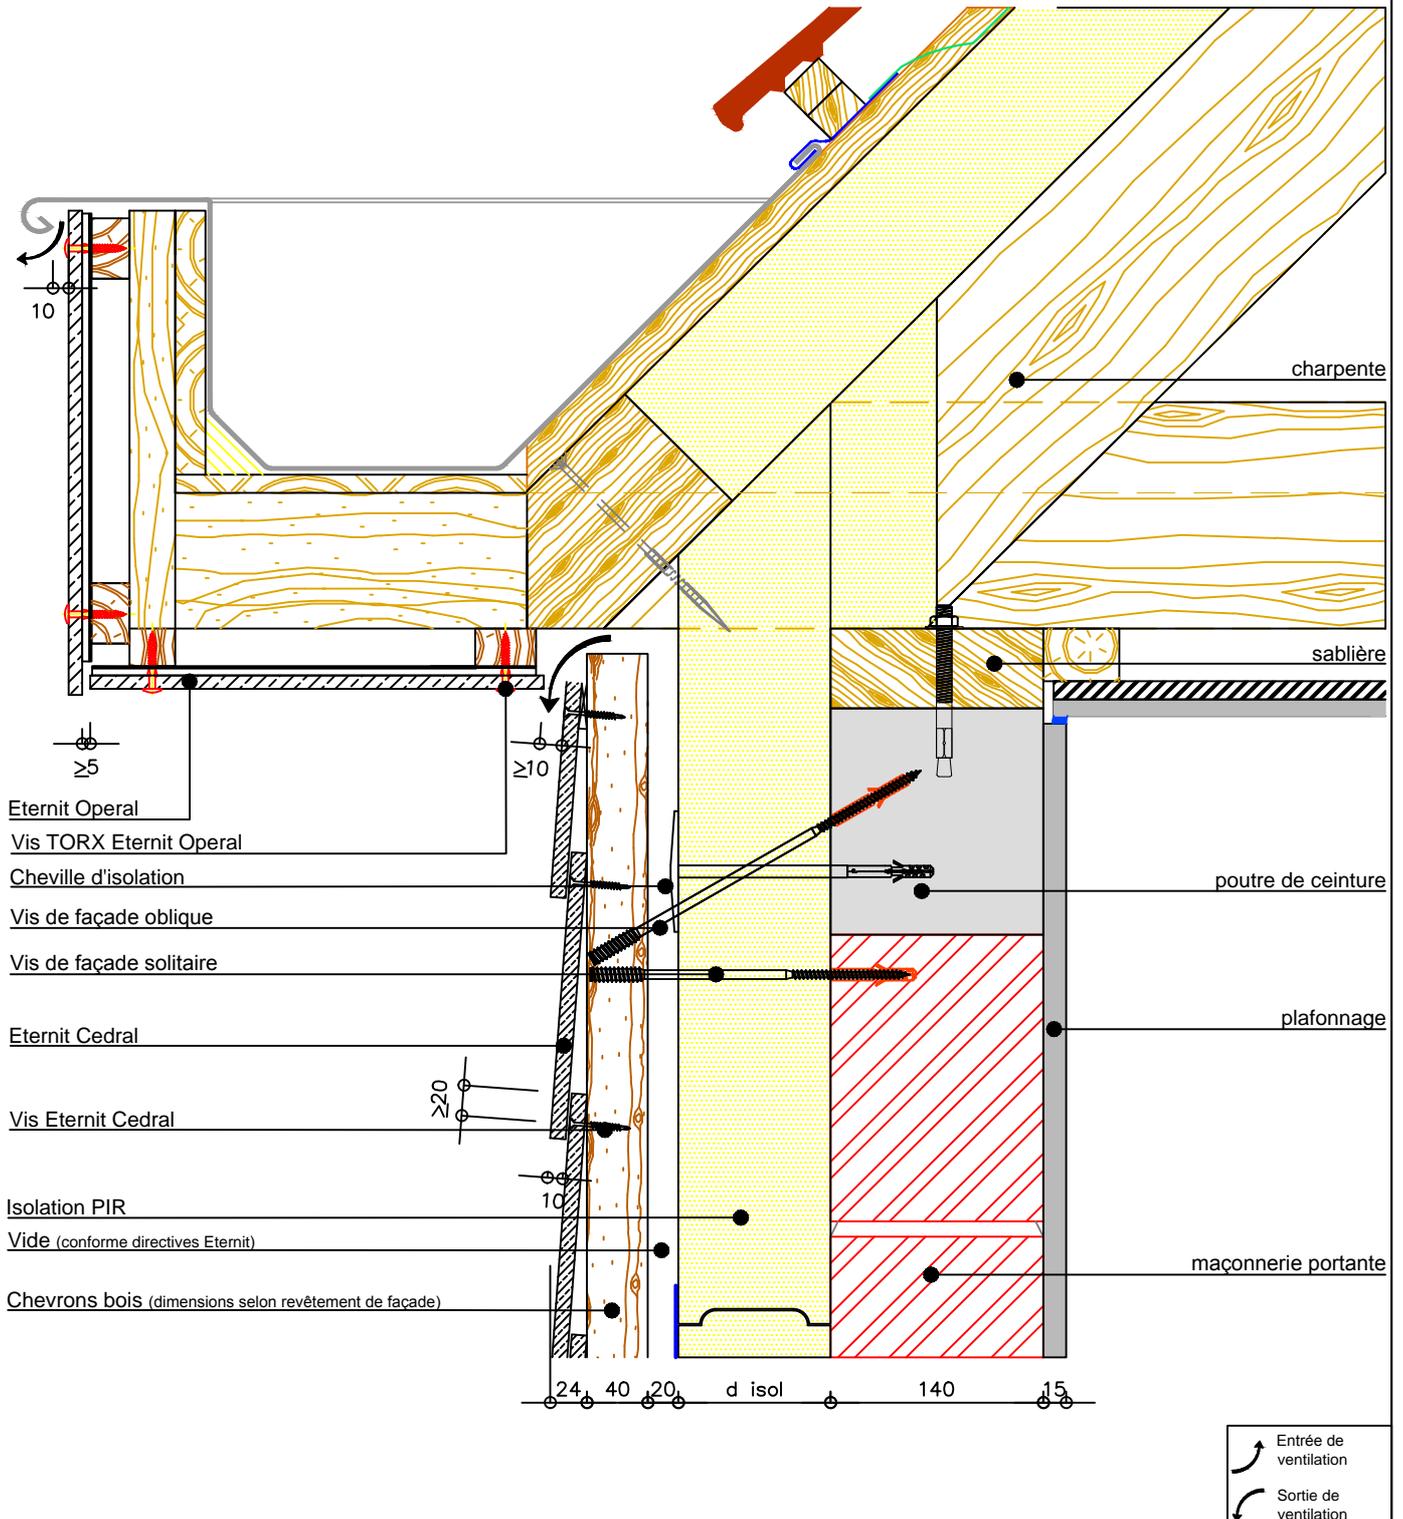

Le nœud constructif est PEB accepté et valable pour des MAISONS BASSE ENERGIE si les dimensions et les matériaux sur le dessin sont respectés.

Ce document est purement illustratif. En cas de doute quant au caractère approprié des produits dans une application déterminée, le client est prié de demander un avis au service des applications d'ETERNIT. La SA ETERNIT ne peut en aucun cas être rendue responsable des applications de ces produits qui auraient été mises en œuvre sans son approbation écrite.

ETERNIT NV - Technical Service Centre

Kuiermanstraat 1 - B-1880 Kapelle-op-den-Bos
Belgique: T +32 (0)15 71 74 43 - F +32 (0)15 71 74 49 - info.gevel@eternit.be - www.eternit.be

Eternit

échelle: 1/5

dwg nr.: G0101

date: 01-12-10