


Cedral Click NG posé à la verticale sur une structure bois fixée par des vis de façade

Noeud de construction fondation-façade (construction nouvelle) conforme PEB/MBE

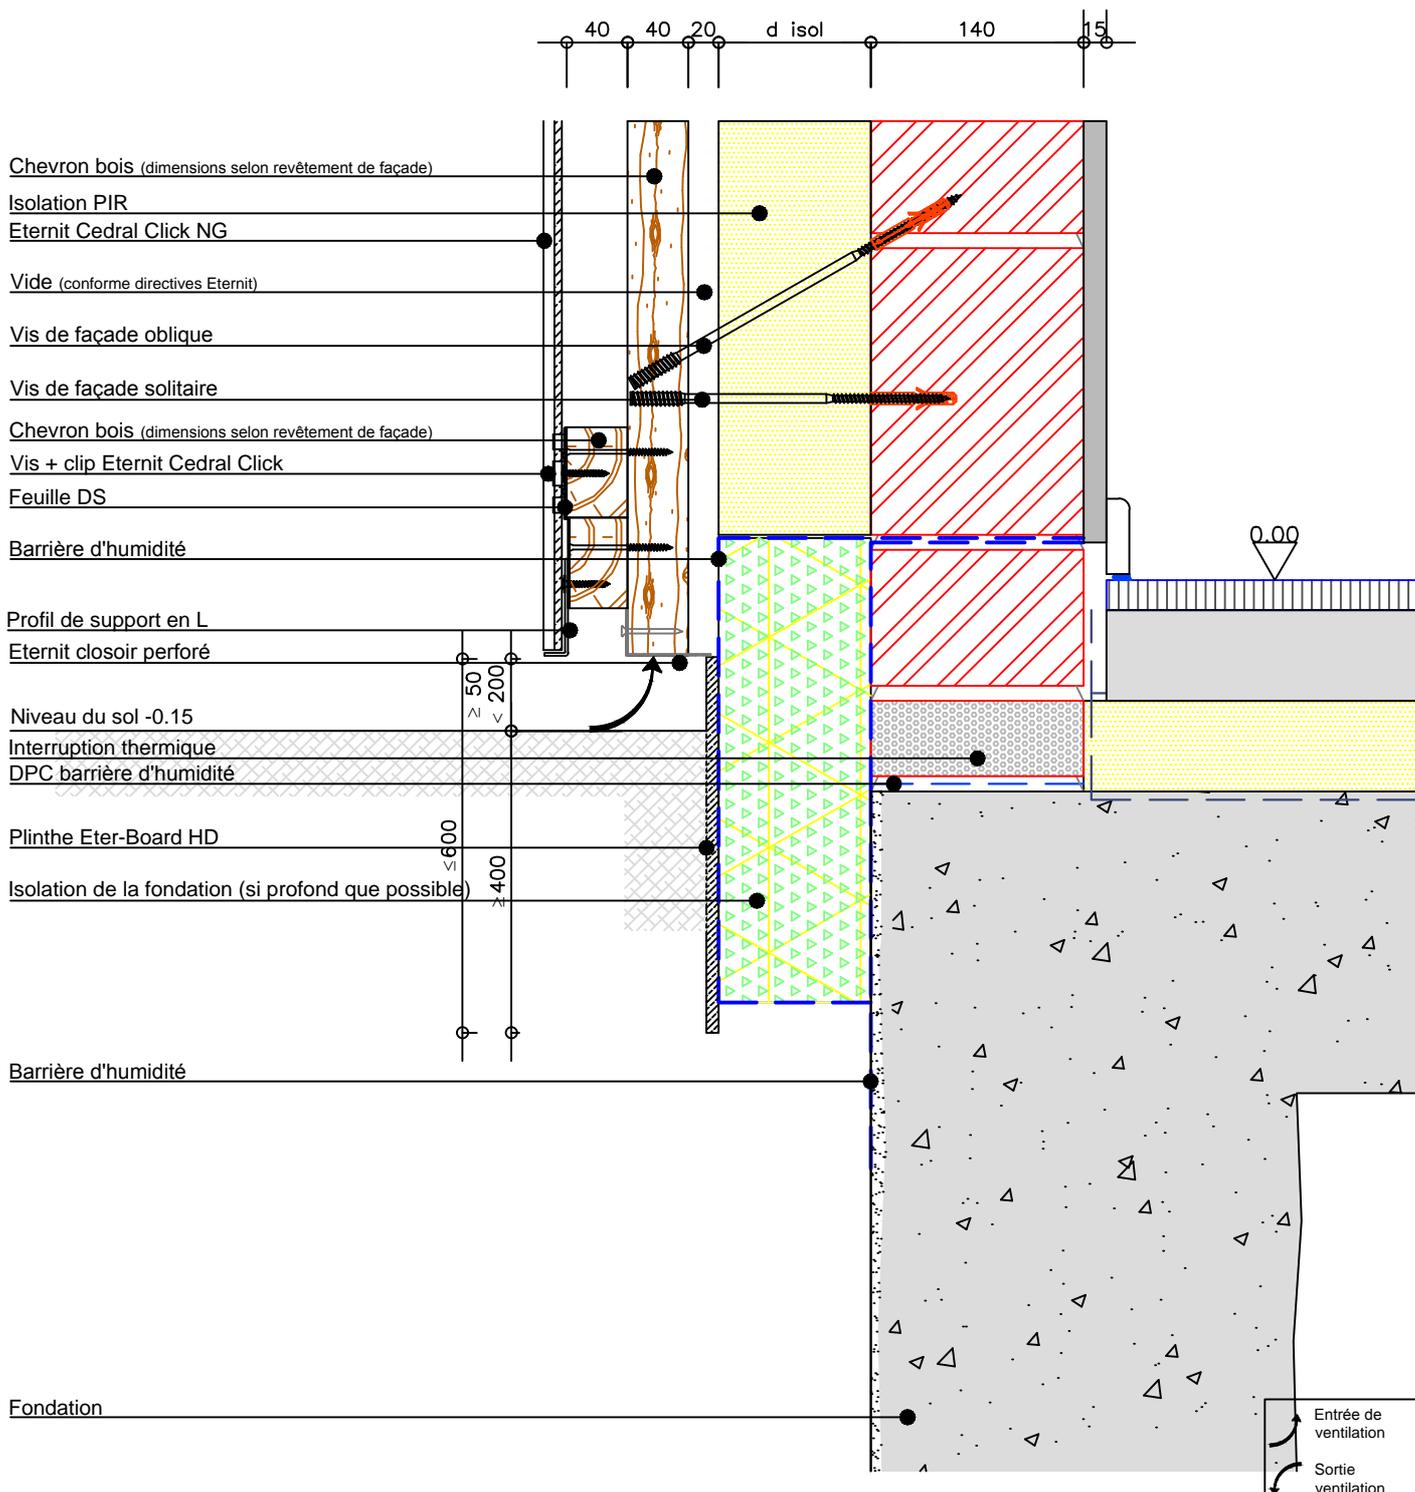

Le nœud constructif est PEB accepté et valable pour des MAISONS BASSE ENERGIE si les dimensions et les matériaux sur le dessin sont respectés.

Ce document est purement illustratif. En cas de doute quant au caractère approprié des produits dans une application déterminée, le client est prié de demander un avis au service des applications d'ETERNIT. La SA ETERNIT ne peut en aucun cas être rendue responsable des applications de ces produits qui auraient été mises en œuvre sans son approbation écrite.

ETERNIT NV - Technical Service Centre

Kuiermanstraat 1 - B-1880 Kapelle-op-den-Bos
 Belgique: T +32 (0)15 71 74 43 - F +32 (0)15 71 74 49 - info.gevel@eternit.be - www.eternit.be




échelle: 1/5

dwg nr.: G0373

date: 01-07-15

Cedral Click NG posé à la verticale sur une structure bois fixée par des vis de façade

Noeud de construction fondation-façade (rénovation) conforme PEB/MBE

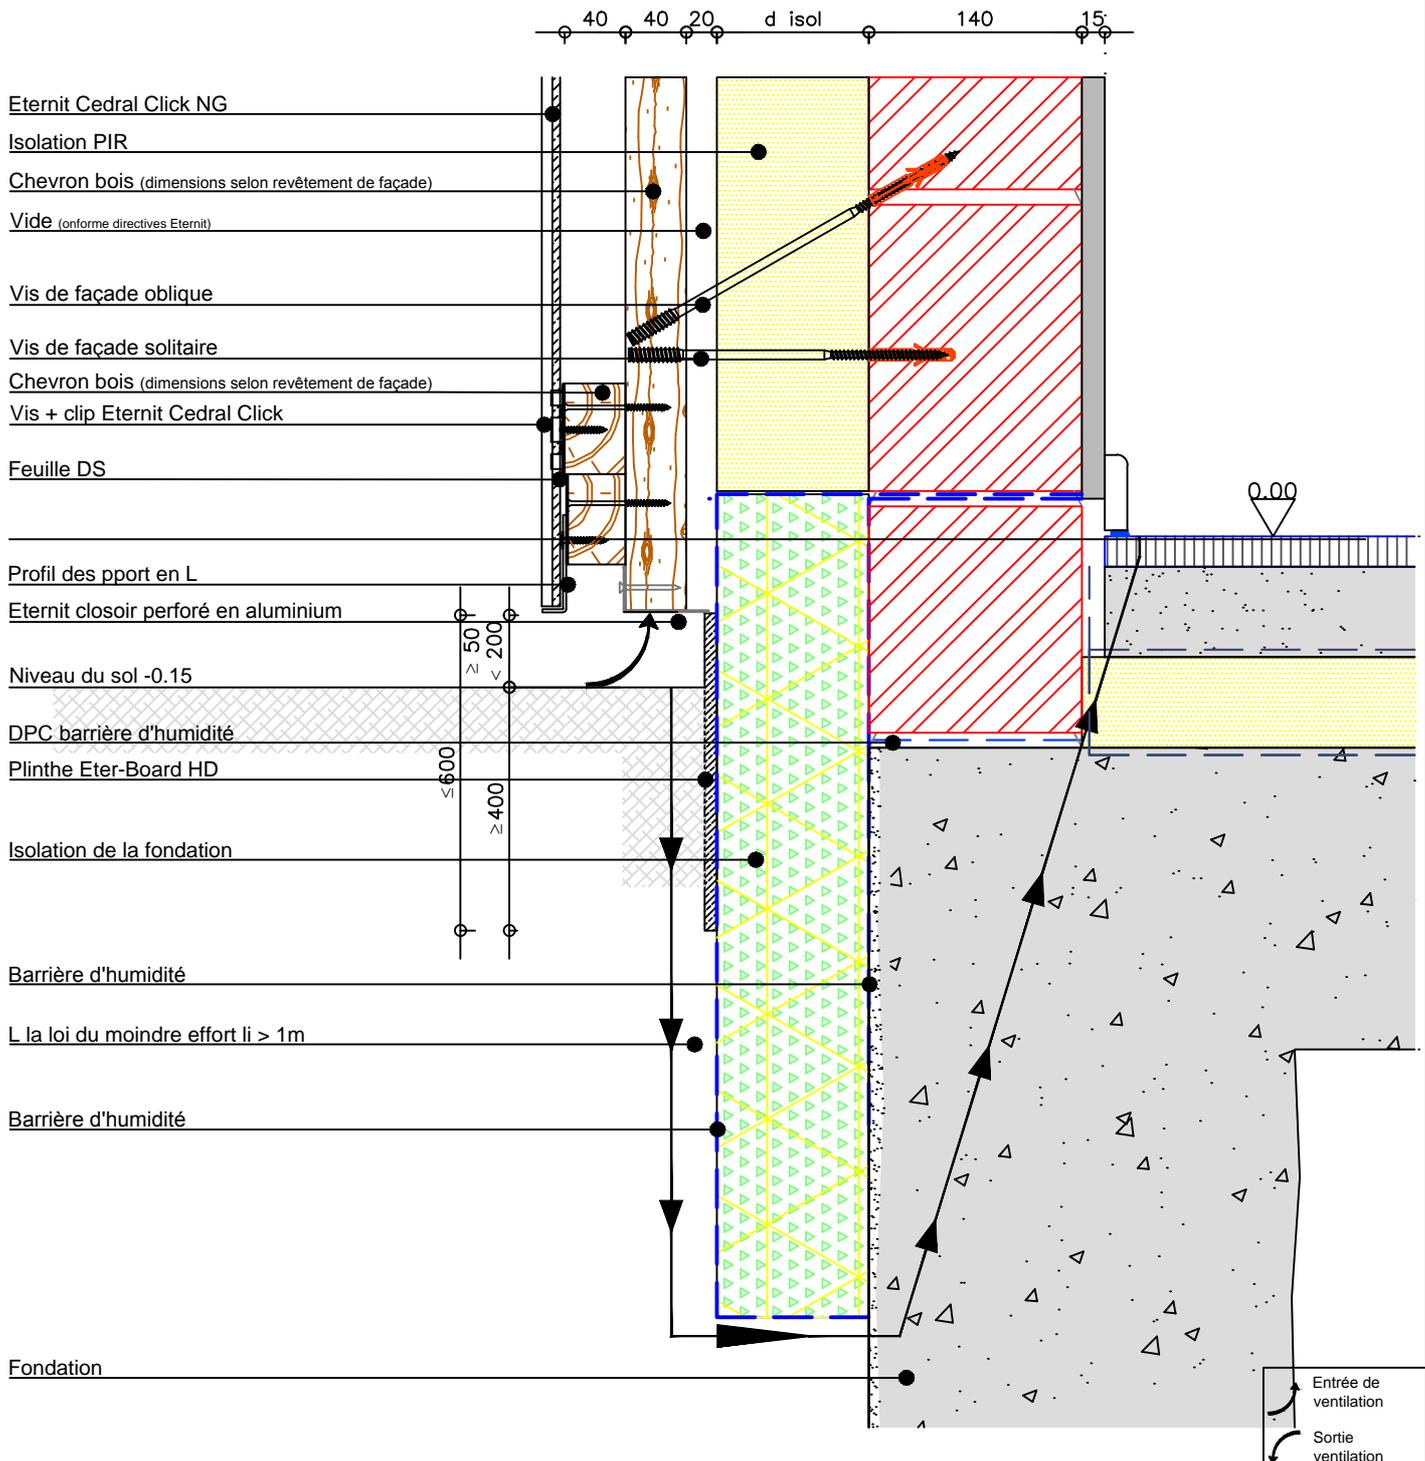

Le nœud constructif est PEB accepté et valable pour des MAISONS BASSE ENERGIE si les dimensions et les matériaux sur le dessin sont respectés.

Ce document est purement illustratif. En cas de doute quant au caractère approprié des produits dans une application déterminée, le client est prié de demander un avis au service des applications d'ETERNIT. La SA ETERNIT ne peut en aucun cas être rendue responsable des applications de ces produits qui auraient été mises en œuvre sans son approbation écrite.

ETERNIT NV - Technical Service Centre

Kuiermanstraat 1 - B-1880 Kapelle-op-den-Bos
 Belgique: T +32 (0)15 71 74 43 - F +32 (0)15 71 74 49 - info.gevel@eternit.be - www.eternit.be

Eternit


échelle: 1/5

dwg nr.: G0373

date: 01-07-15

Cedral Click NG posé à la verticale sur une structure bois fixée par des vis de façade

Noeud de construction façade-dalle de plancher conforme PEB/MBE

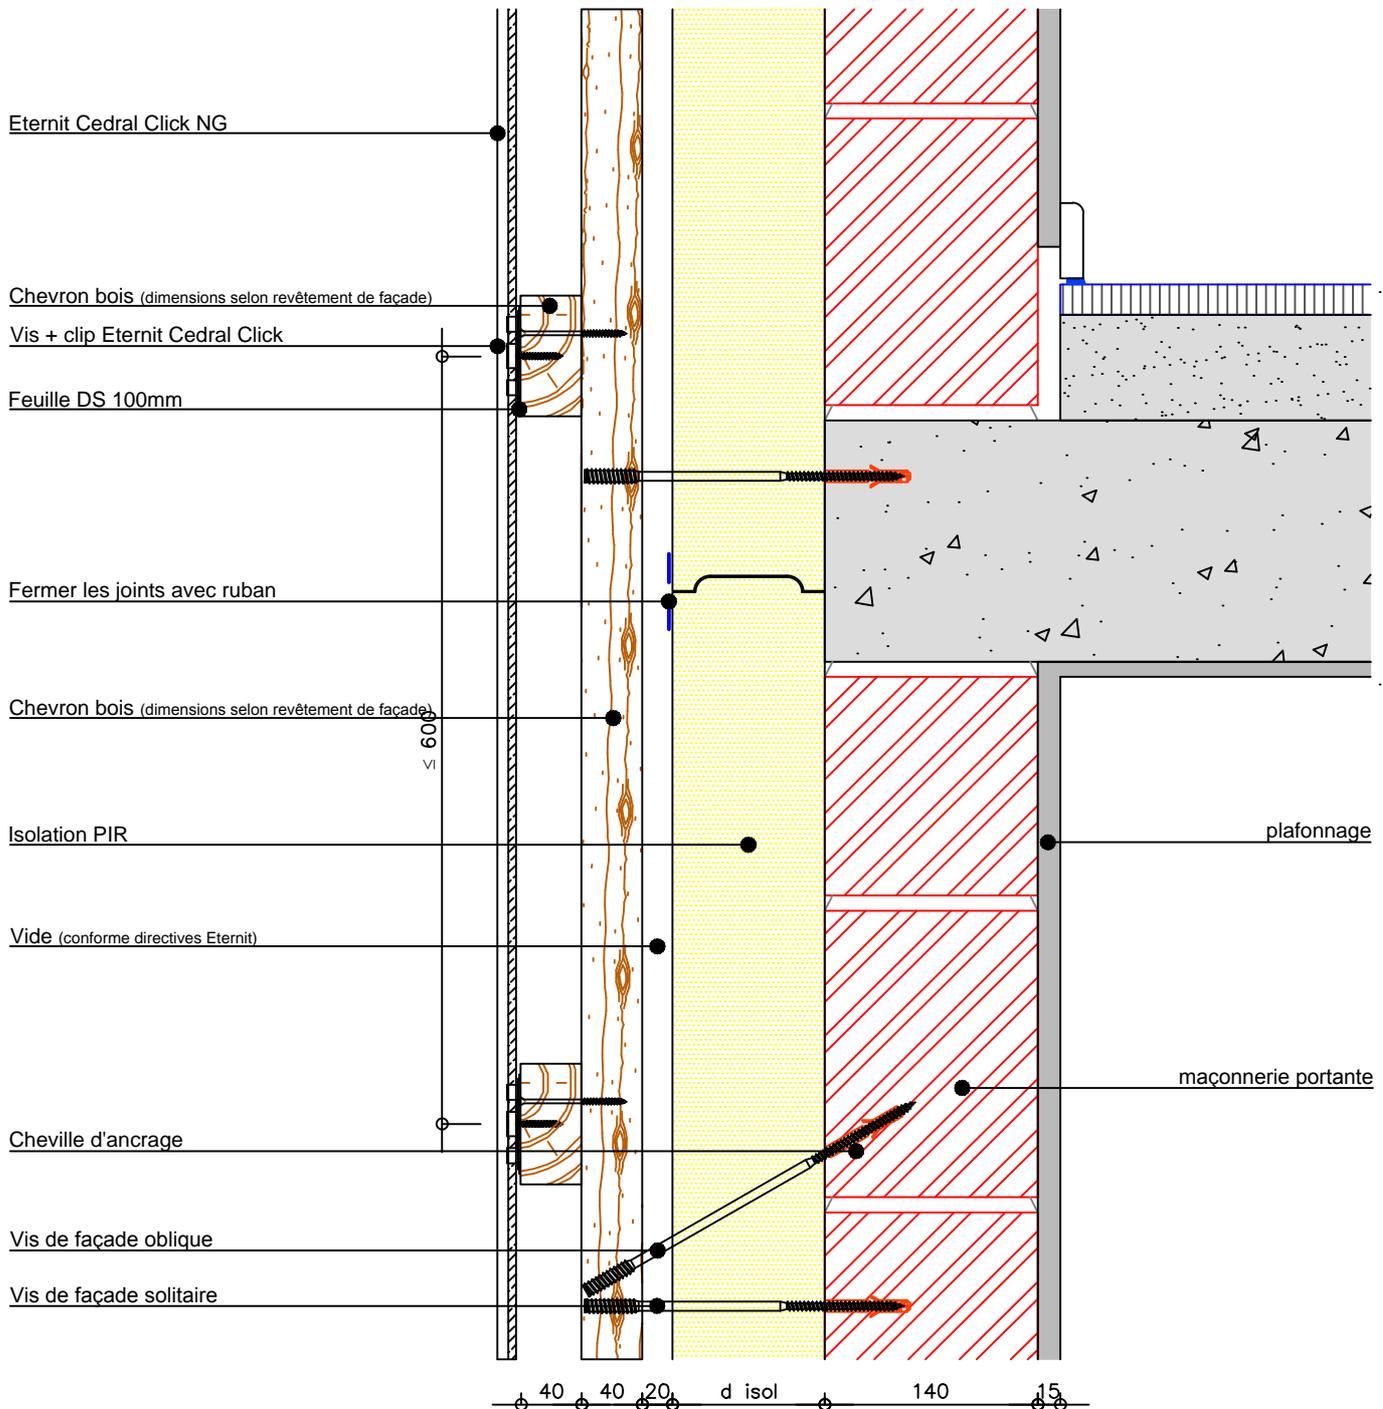

Le nœud constructif est PEB accepté et valable pour des MAISONS BASSE ENERGIE si les dimensions et les matériaux sur le dessin sont respectés.

Ce document est purement illustratif. En cas de doute quant au caractère approprié des produits dans une application déterminée, le client est prié de demander un avis au service des applications d'ETERNIT. La SA ETERNIT ne peut en aucun cas être rendue responsable des applications de ces produits qui auraient été mises en œuvre sans son approbation écrite.

ETERNIT NV - Technical Service Centre

Kuiermanstraat 1 - B-1880 Kapelle-op-den-Bos
Belgique: T +32 (0)15 71 74 43 - F +32 (0)15 71 74 49 - info.gevel@eternit.be - www.eternit.be

Eternit



échelle: 1/5

dwg nr.: G0373

date: 01-07-15

Cedral Click NG posé à la verticale sur une structure bois fixée par des vis de façade

Noeud de construction connection de fenêtre en bas conforme PEB/MBE

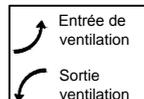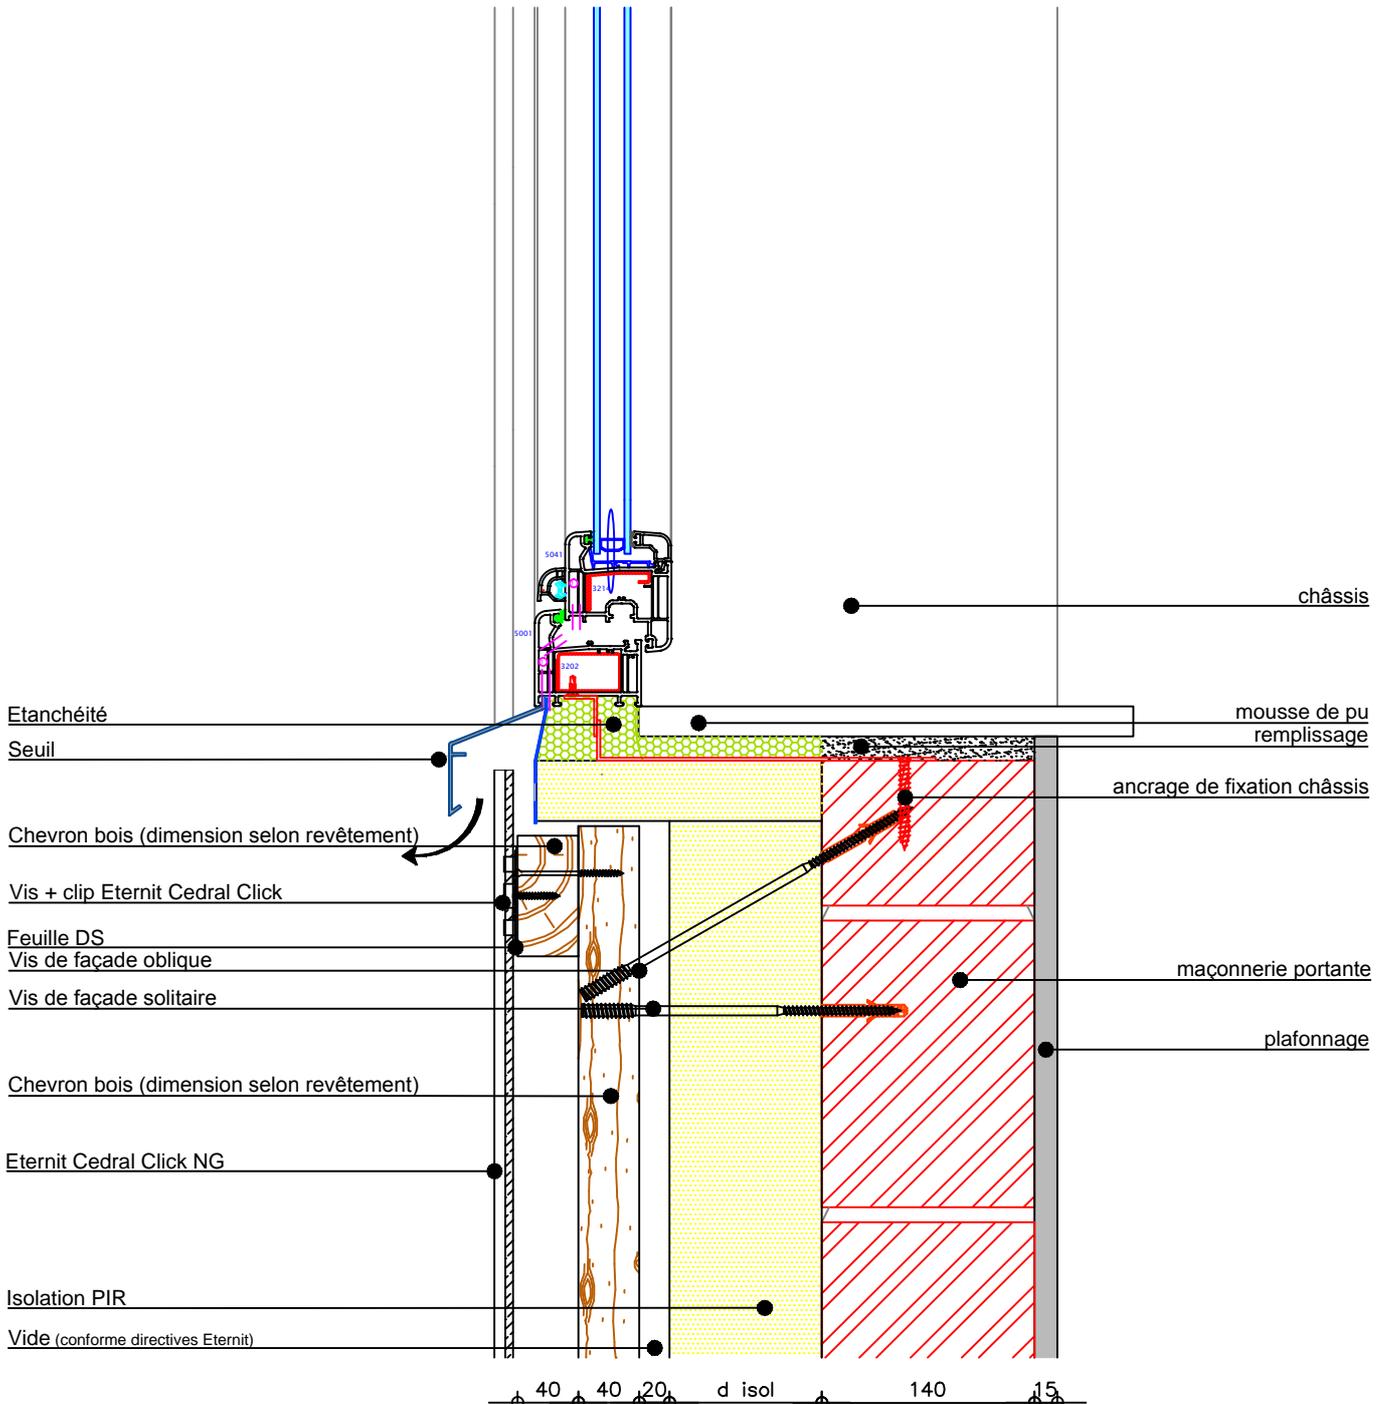

Le nœud constructif est PEB accepté et valable pour des MAISONS BASSE ENERGIE si les dimensions et les matériaux sur le dessin sont respectés.

Ce document est purement illustratif. En cas de doute quant au caractère approprié des produits dans une application déterminée, le client est prié de demander un avis au service des applications d'ETERNIT. La SA ETERNIT ne peut en aucun cas être rendue responsable des applications de ces produits qui auraient été mises en œuvre sans son approbation écrite.

ETERNIT NV - Technical Service Centre

Kuiermanstraat 1 - B-1880 Kapelle-op-den-Bos
Belgique: T +32 (0)15 71 74 43 - F +32 (0)15 71 74 49 - info.gevel@eternit.be - www.eternit.be

Eternit


échelle: 1/5

dwg nr.: G0373

date: 01-07-15

Cedral Click NG posé à la verticale sur une structure bois fixée par des vis de façade

Noeud de construction connection de fenêtre en bas conforme PEB/MBE

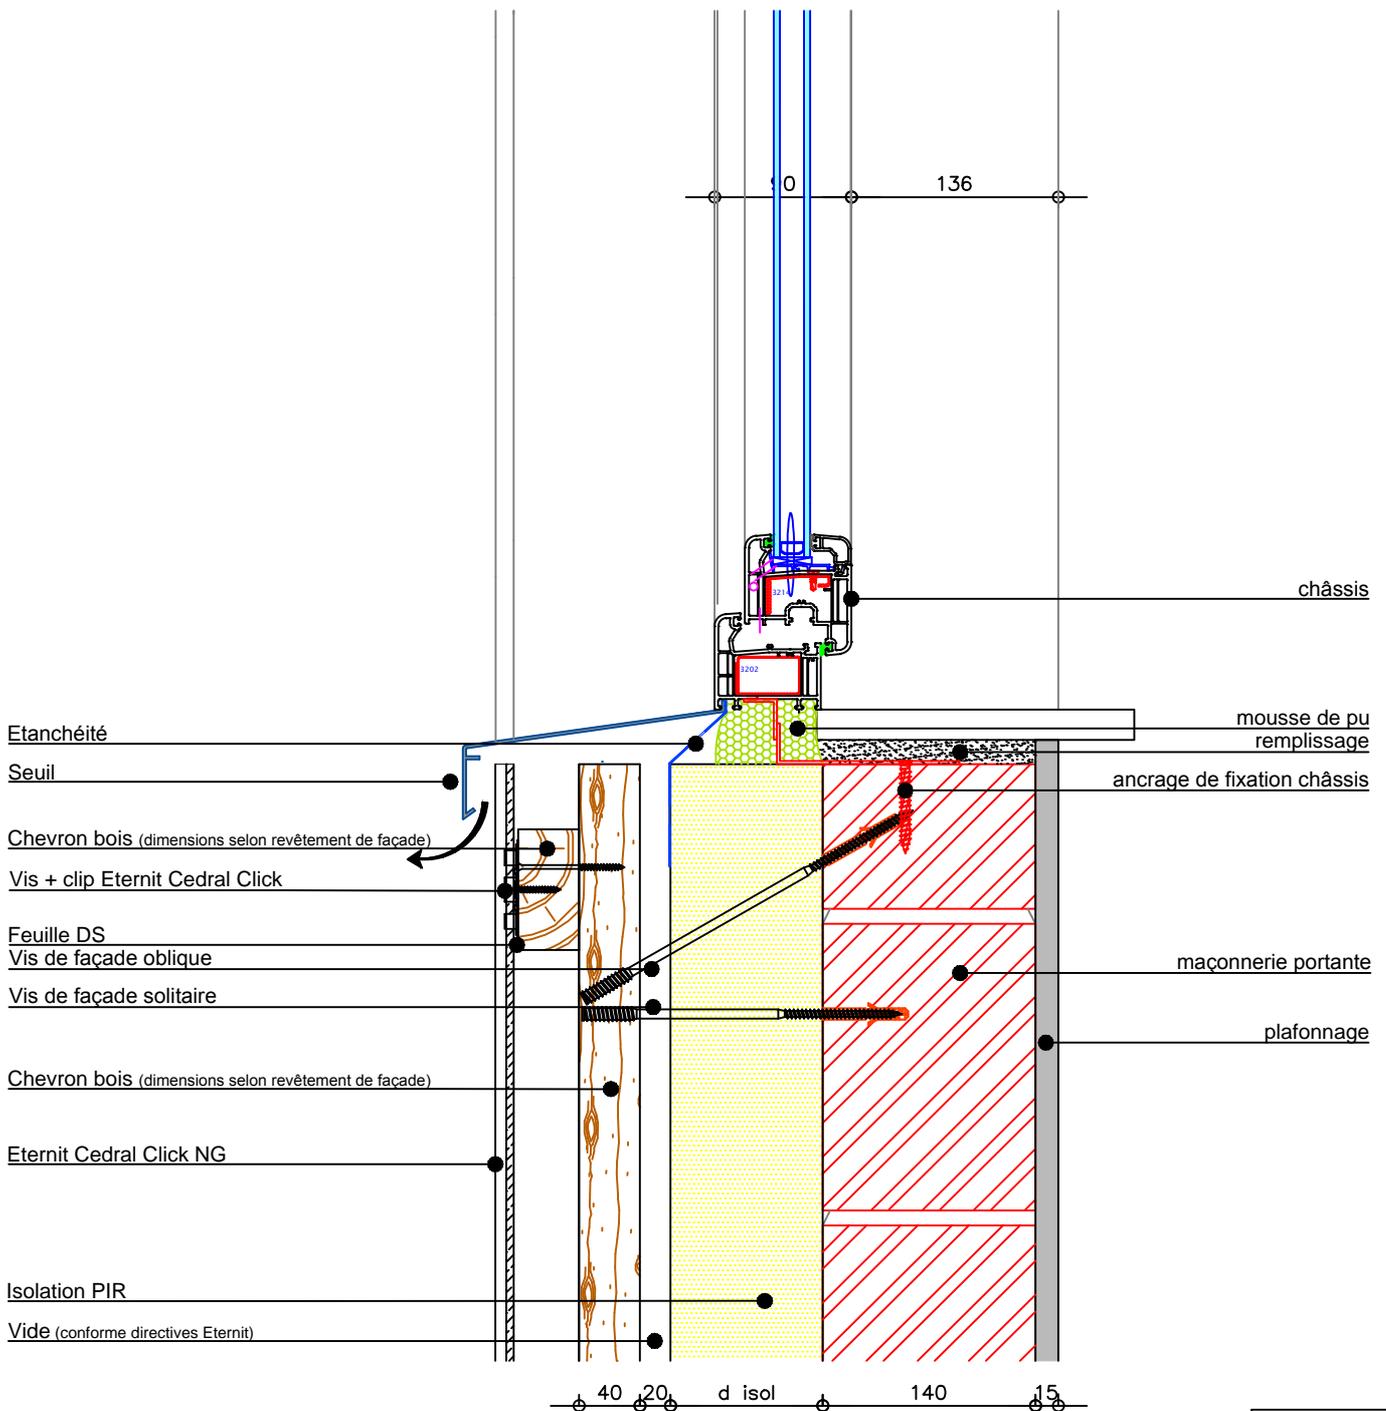

Le nœud constructif est PEB accepté et valable pour des MAISONS BASSE ENERGIE si les dimensions et les matériaux sur le dessin sont respectés.

Ce document est purement illustratif. En cas de doute quant au caractère approprié des produits dans une application déterminée, le client est prié de demander un avis au service des applications d'ETERNIT. La SA ETERNIT ne peut en aucun cas être rendue responsable des applications de ces produits qui auraient été mises en œuvre sans son approbation écrite.


ETERNIT NV - Technical Service Centre
 Kuiermanstraat 1 - B-1880 Kapelle-op-den-Bos
 Belgique: T +32 (0)15 71 74 43 - F +32 (0)15 71 74 49 - info.gevel@eternit.be - www.eternit.be



échelle: 1/5
 dwg nr.: G0373
 date: 01-07-15

Cedral Click NG posé à la verticale sur une structure bois fixée par des vis de façade

Noeud de construction connection de fenêtre en haut conforme PEB/MBE

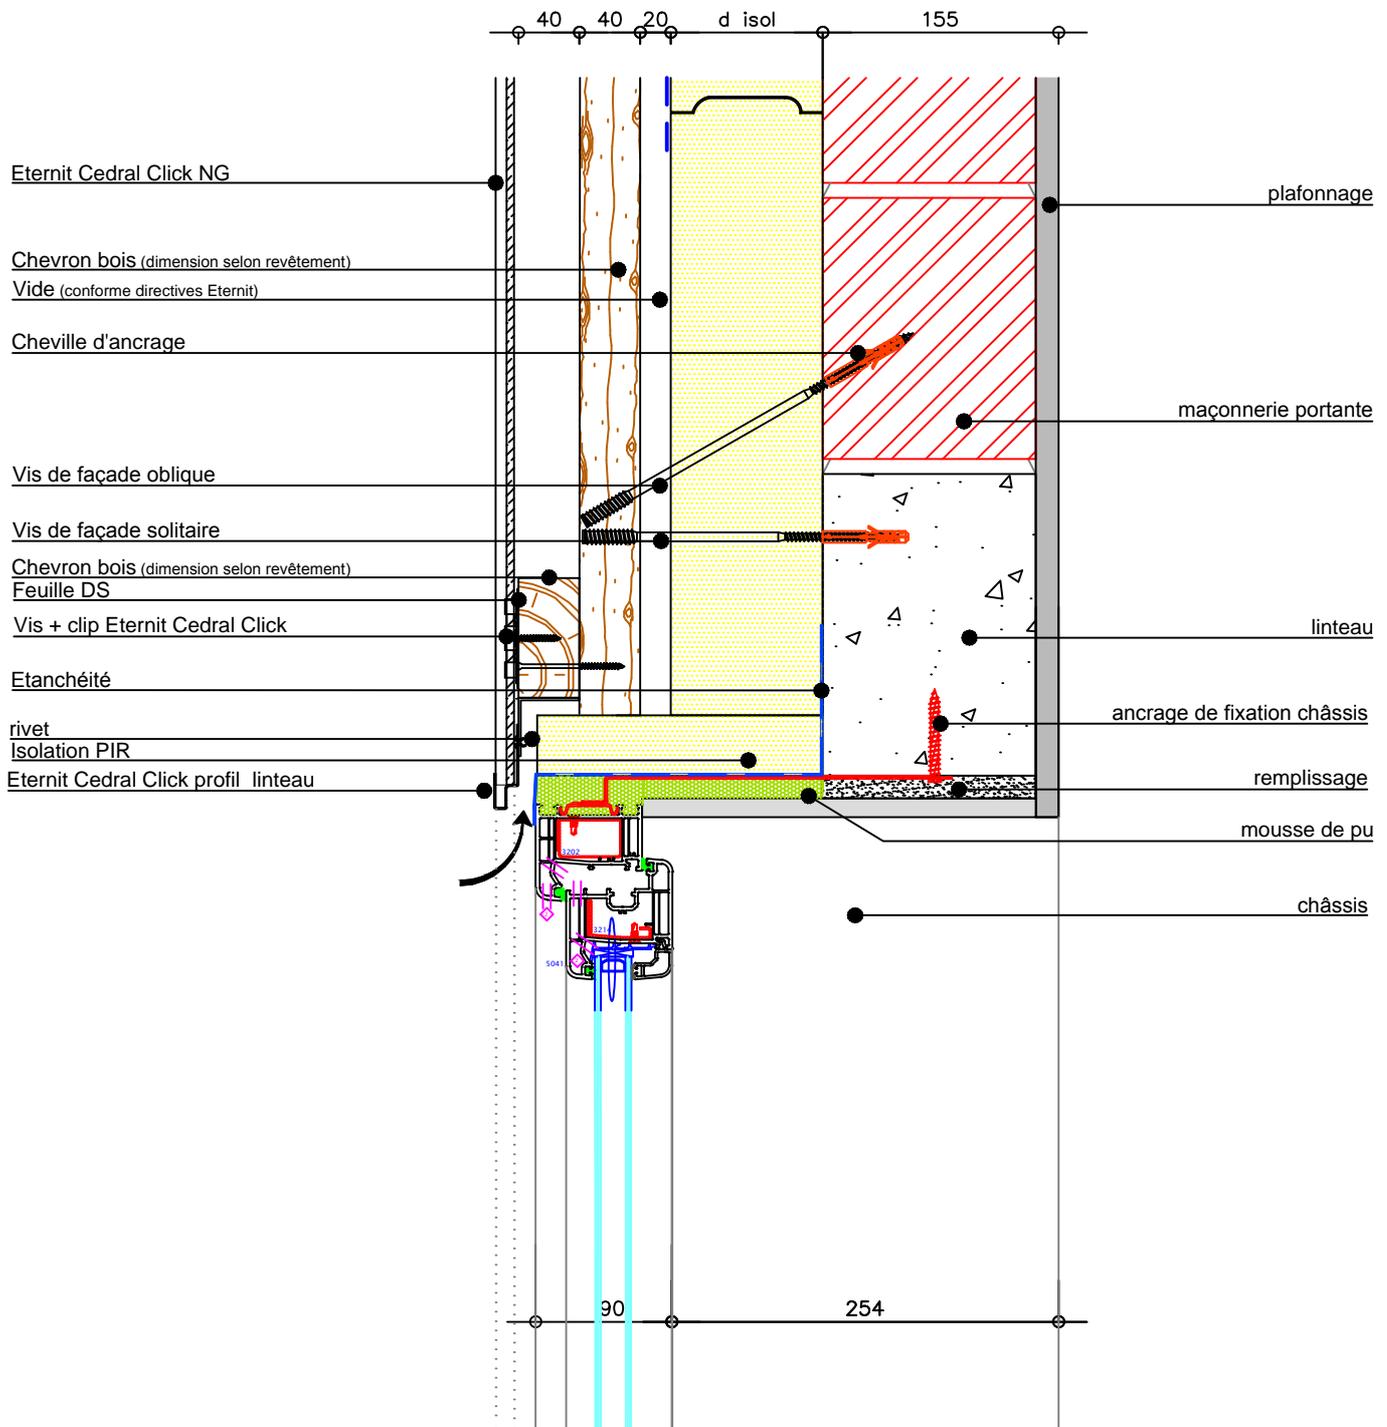

Le nœud constructif est PEB accepté et valable pour des MAISONS BASSE ENERGIE si les dimensions et les matériaux sur le dessin sont respectés.

Ce document est purement illustratif. En cas de doute quant au caractère approprié des produits dans une application déterminée, le client est prié de demander un avis au service des applications d'ETERNIT. La SA ETERNIT ne peut en aucun cas être rendue responsable des applications de ces produits qui auraient été mises en œuvre sans son approbation écrite.



ETERNIT NV - Technical Service Centre
 Kuijmanstraat 1 - B-1880 Kapelle-op-den-Bos
 Belgique: T +32 (0)15 71 74 43 - F +32 (0)15 71 74 49 - info.gevel@eternit.be - www.eternit.be



échelle: 1/5
 dwg nr.: G0373
 date: 01-07-15

Cedral Click NG posé à la verticale sur une structure bois fixée par des vis de façade 01-07-15

Noeud de construction connection de fenêtre en haut conforme PEB/MBE

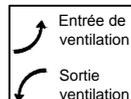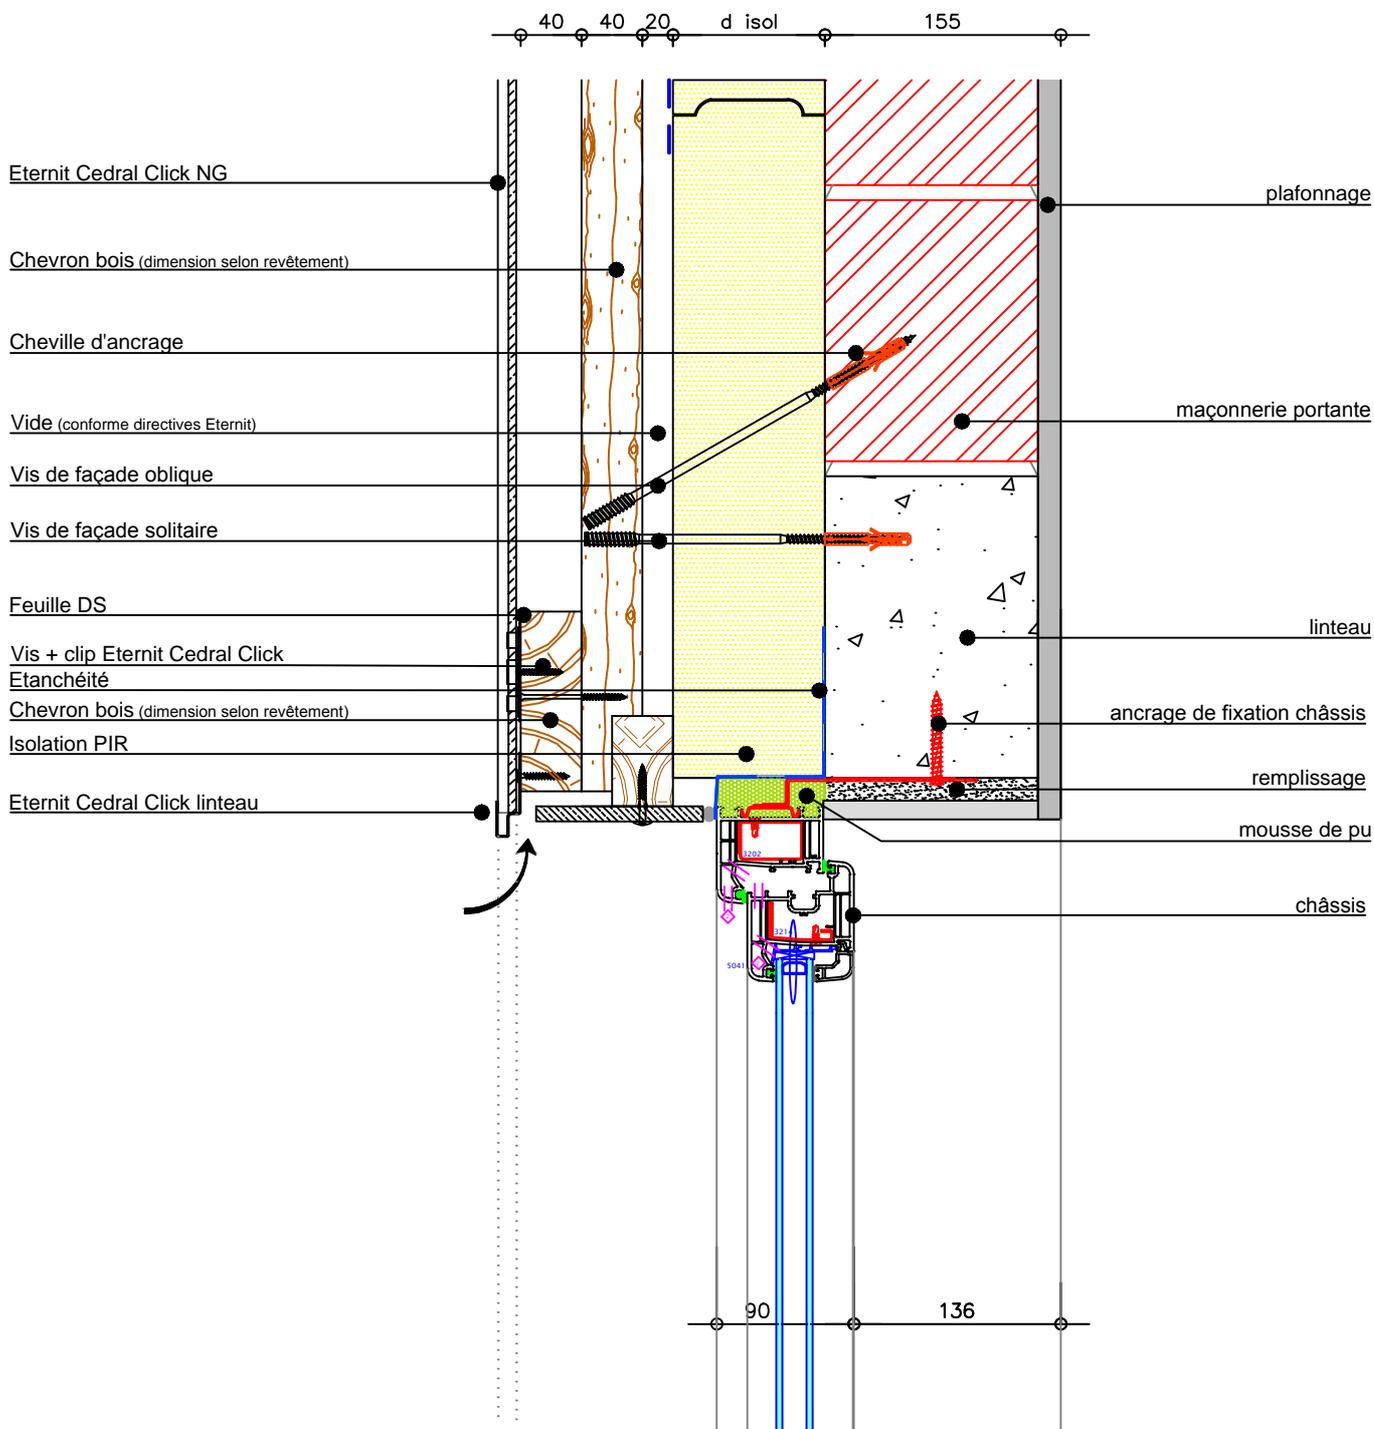


Le nœud constructif est PEB accepté et valable pour des MAISONS BASSE ENERGIE si les dimensions et les matériaux sur le dessin sont respectés.

Ce document est purement illustratif. En cas de doute quant au caractère approprié des produits dans une application déterminée, le client est prié de demander un avis au service des applications d'ETERNIT. La SA ETERNIT ne peut en aucun cas être rendue responsable des applications de ces produits qui auraient été mises en œuvre sans son approbation écrite.

Cedral Click NG posé à la verticale sur une structure bois fixée par des vis de façade

Noeud de construction connection de fenêtre en haut conforme PEB/MBE

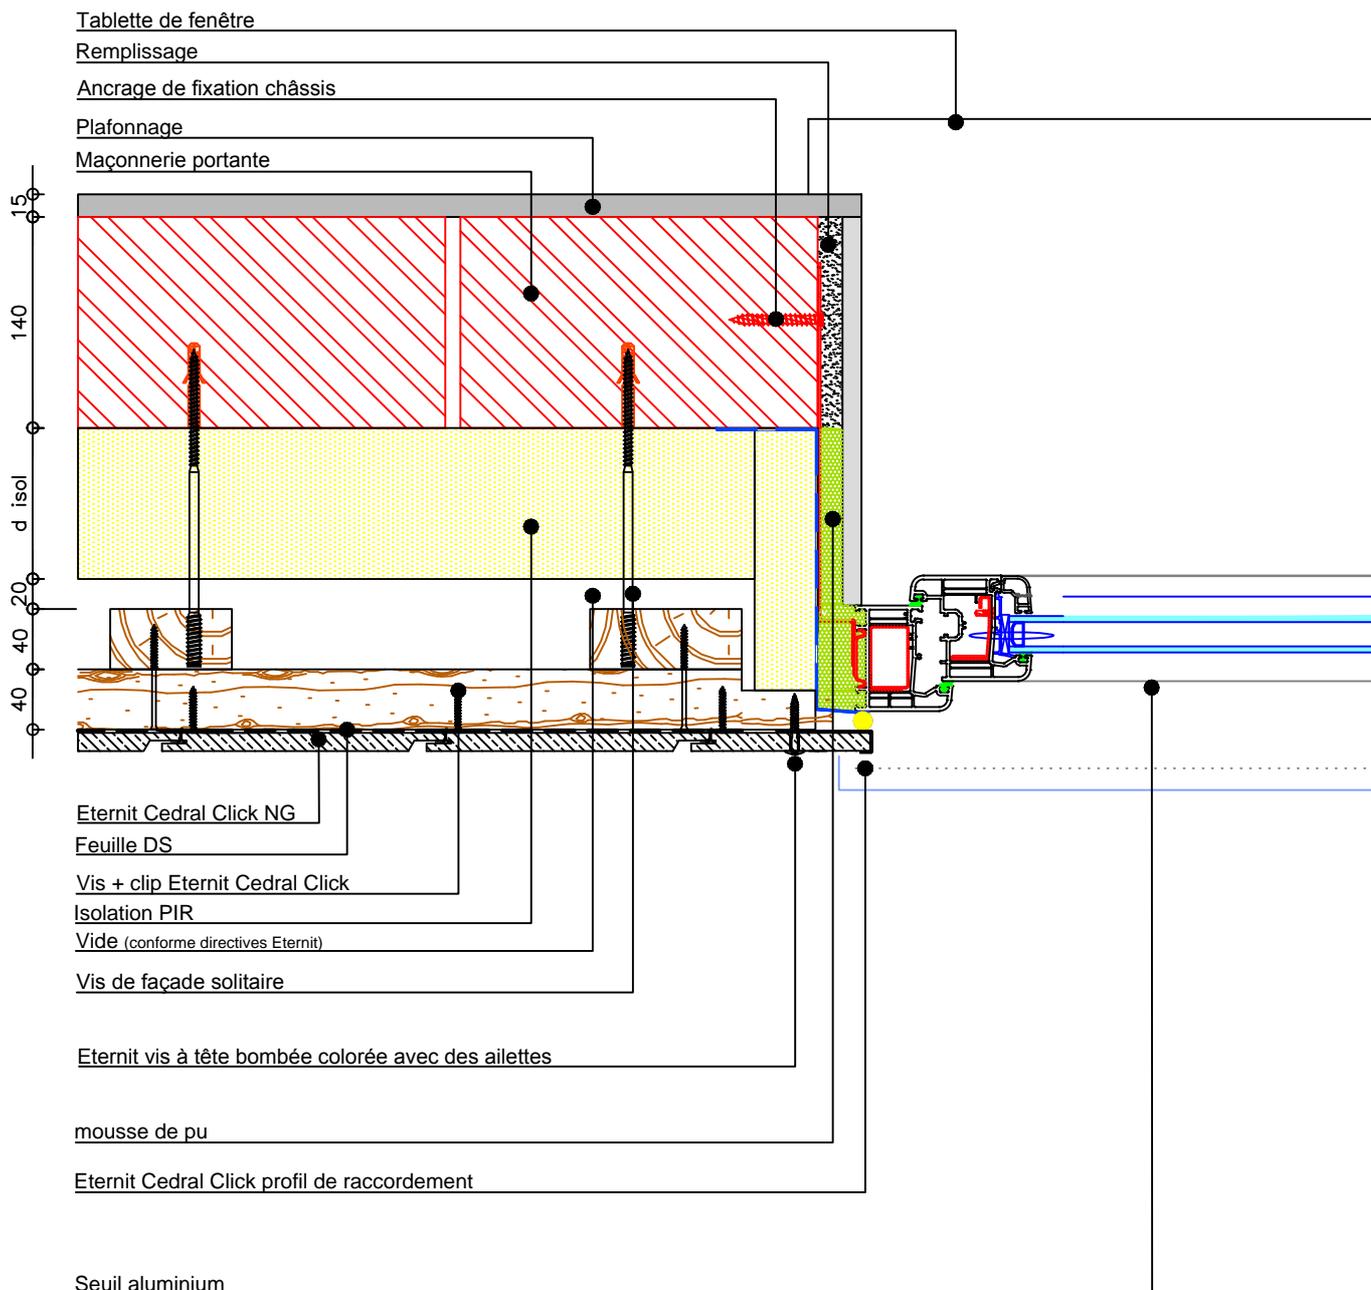

Le nœud constructif est PEB accepté et valable pour des MAISONS BASSE ENERGIE si les dimensions et les matériaux sur le dessin sont respectés.

Ce document est purement illustratif. En cas de doute quant au caractère approprié des produits dans une application déterminée, le client est prié de demander un avis au service des applications d'ETERNIT. La SA ETERNIT ne peut en aucun cas être rendue responsable des applications de ces produits qui auraient été mises en œuvre sans son approbation écrite.

ETERNIT NV - Technical Service Centre

Kuiermanstraat 1 - B-1880 Kapelle-op-den-Bos

Belgique: T +32 (0)15 71 74 43 - F +32 (0)15 71 74 49 - info.gevel@eternit.be - www.eternit.be

Eternit


échelle: 1/5

dwg nr.: G0373

date: 01-07-15

Cedral Click NG posé à la verticale sur une structure bois fixée par des vis de façade

Noeud de construction connection de fenêtre en haut conforme PEB/MBE

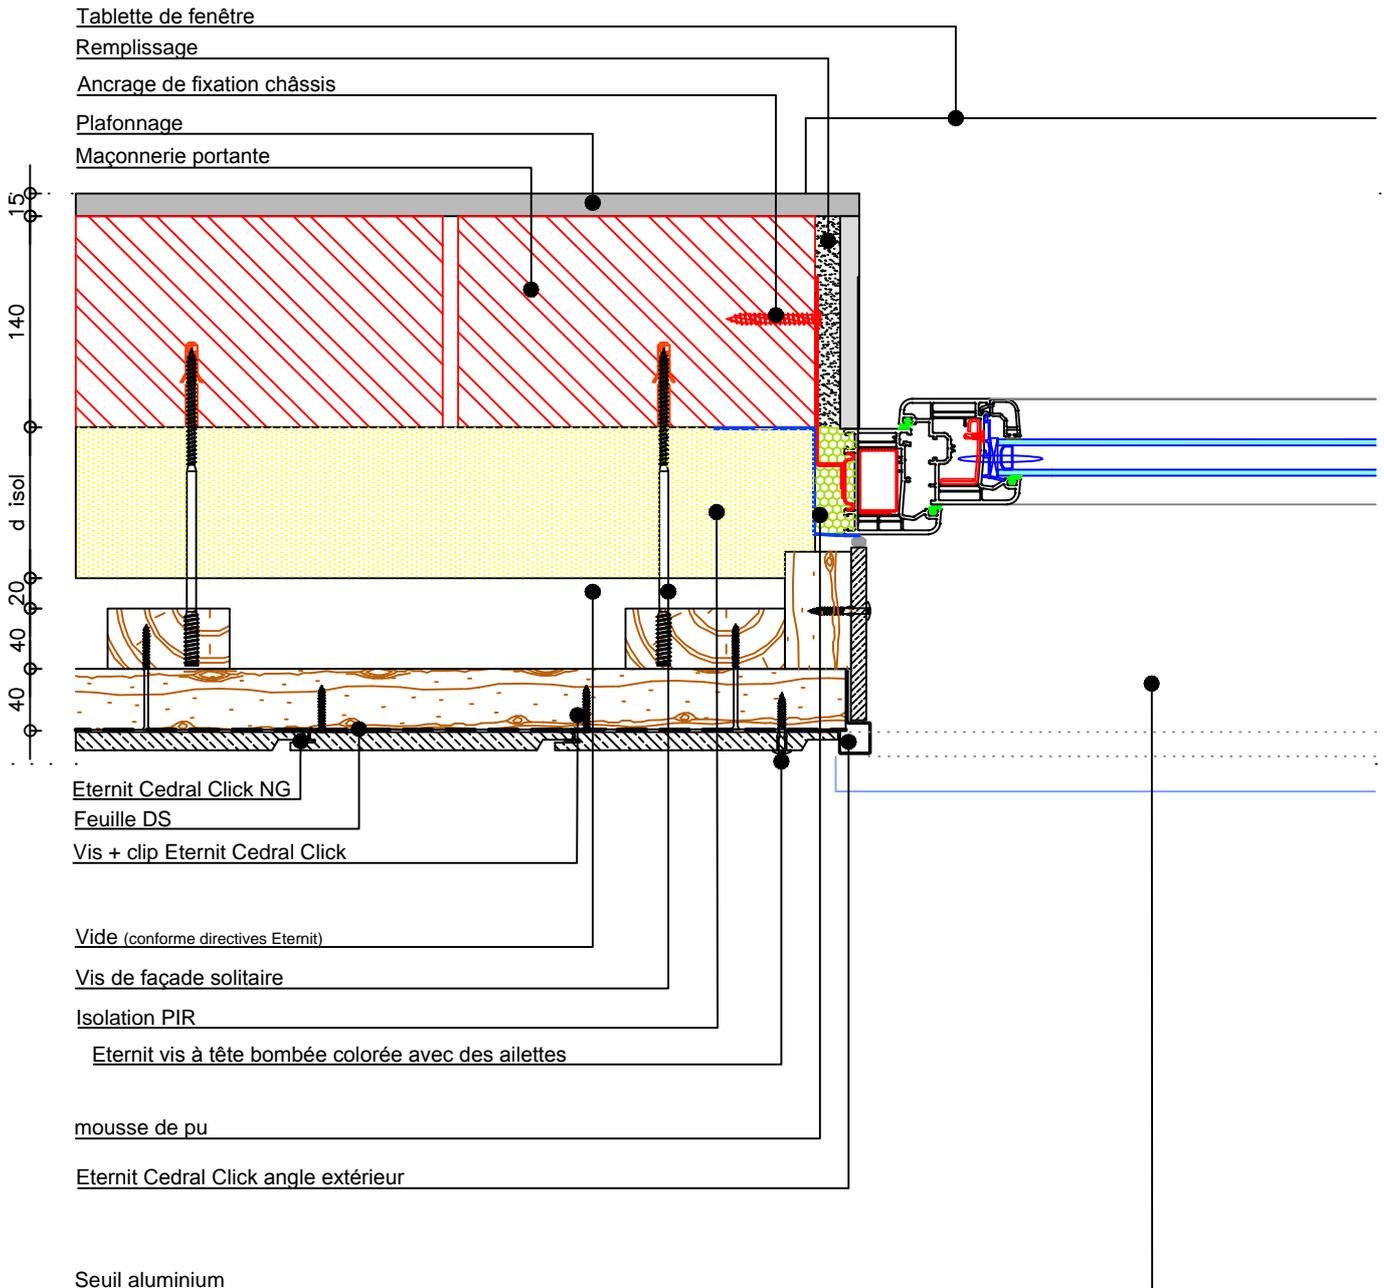

Le nœud constructif est PEB accepté et valable pour des MAISONS BASSE ENERGIE si les dimensions et les matériaux sur le dessin sont respectés.

Ce document est purement illustratif. En cas de doute quant au caractère approprié des produits dans une application déterminée, le client est prié de demander un avis au service des applications d'ETERNIT. La SA ETERNIT ne peut en aucun cas être rendue responsable des applications de ces produits qui auraient été mises en œuvre sans son approbation écrite.

ETERNIT NV - Technical Service Centre

Kuiermanstraat 1 - B-1880 Kapelle-op-den-Bos
Belgique: T +32 (0)15 71 74 43 - F +32 (0)15 71 74 49 - info.gevel@eternit.be - www.eternit.be

Eternit


échelle: 1/5

dwg nr.: G0373

date: 01-07-15

Cedral Click NG posé à la verticale sur une structure bois fixée par des vis de façade

Noeud de construction façade-plafond conforme PEB/MBE

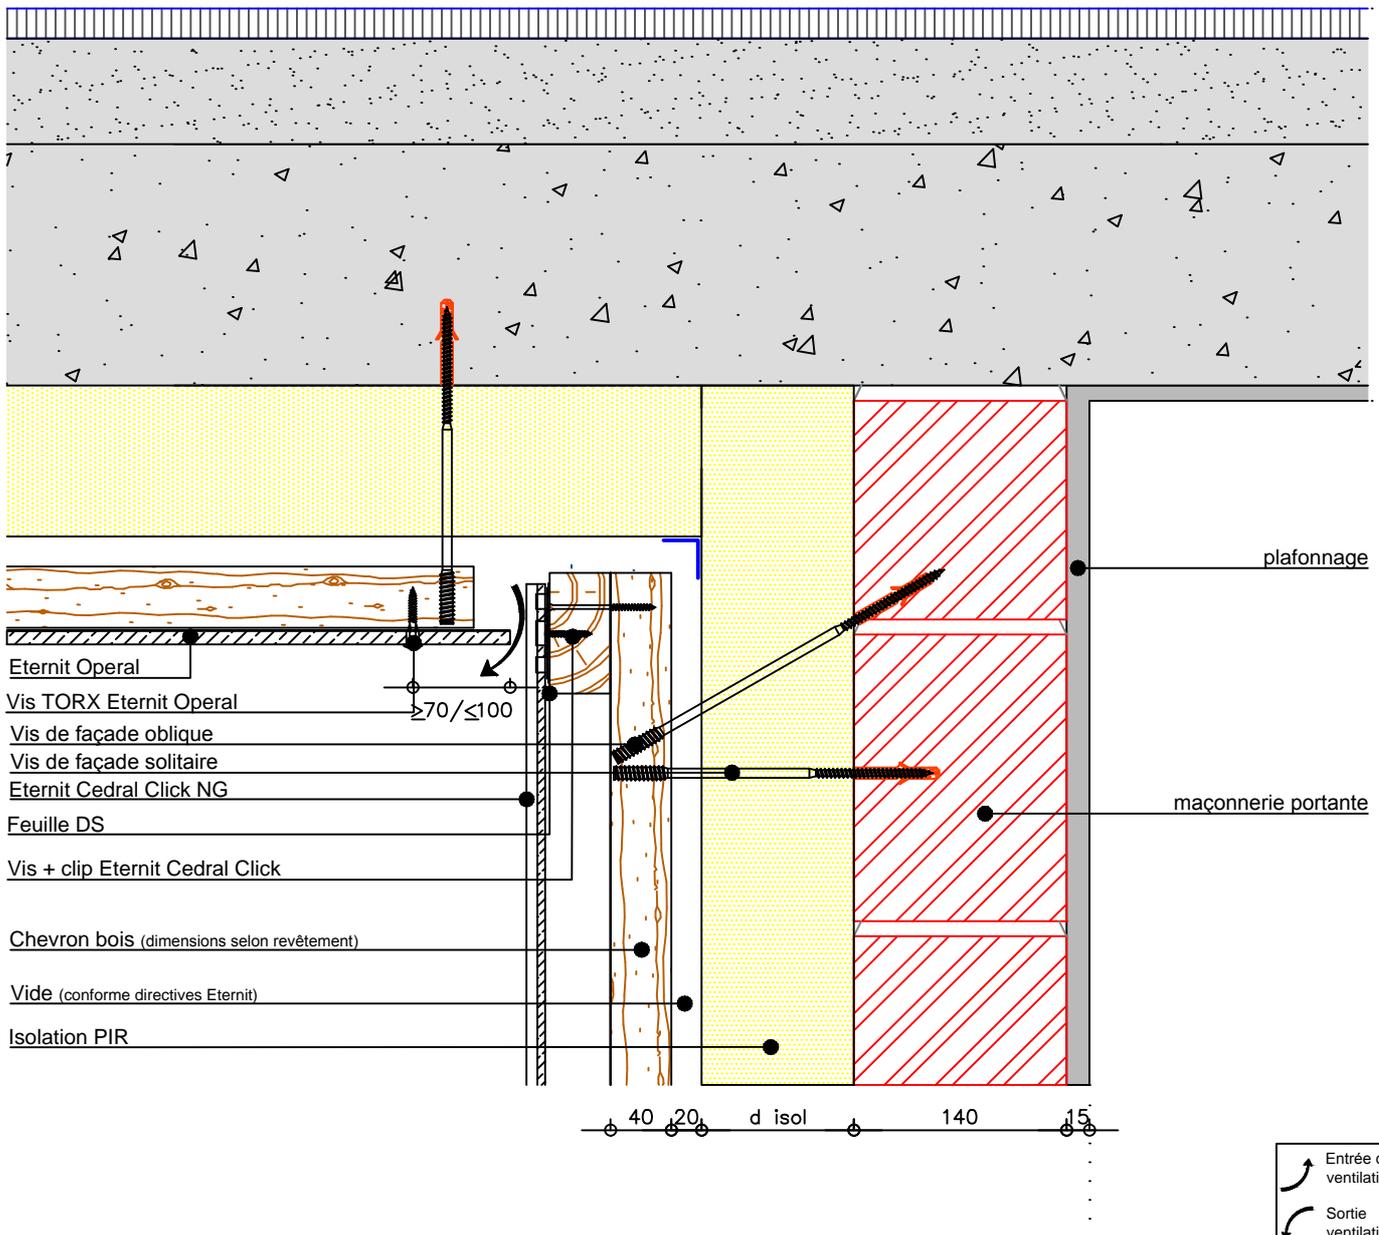

Le nœud constructif est PEB accepté et valable pour des MAISONS BASSE ENERGIE si les dimensions et les matériaux sur le dessin sont respectés.

Ce document est purement illustratif. En cas de doute quant au caractère approprié des produits dans une application déterminée, le client est prié de demander un avis au service des applications d'ETERNIT. La SA ETERNIT ne peut en aucun cas être rendue responsable des applications de ces produits qui auraient été mises en œuvre sans son approbation écrite.

ETERNIT NV - Technical Service Centre

Kuiermanstraat 1 - B-1880 Kapelle-op-den-Bos
Belgique: T +32 (0)15 71 74 43 - F +32 (0)15 71 74 49 - info.gevel@eternit.be - www.eternit.be

Eternit


échelle: 1/5

dwg nr.: G0373

date: 01-07-15

Cedral Click NG posé à la verticale sur une structure bois fixée par des vis de façade

Noeud de construction plafond-façade conforme PEB/MBE

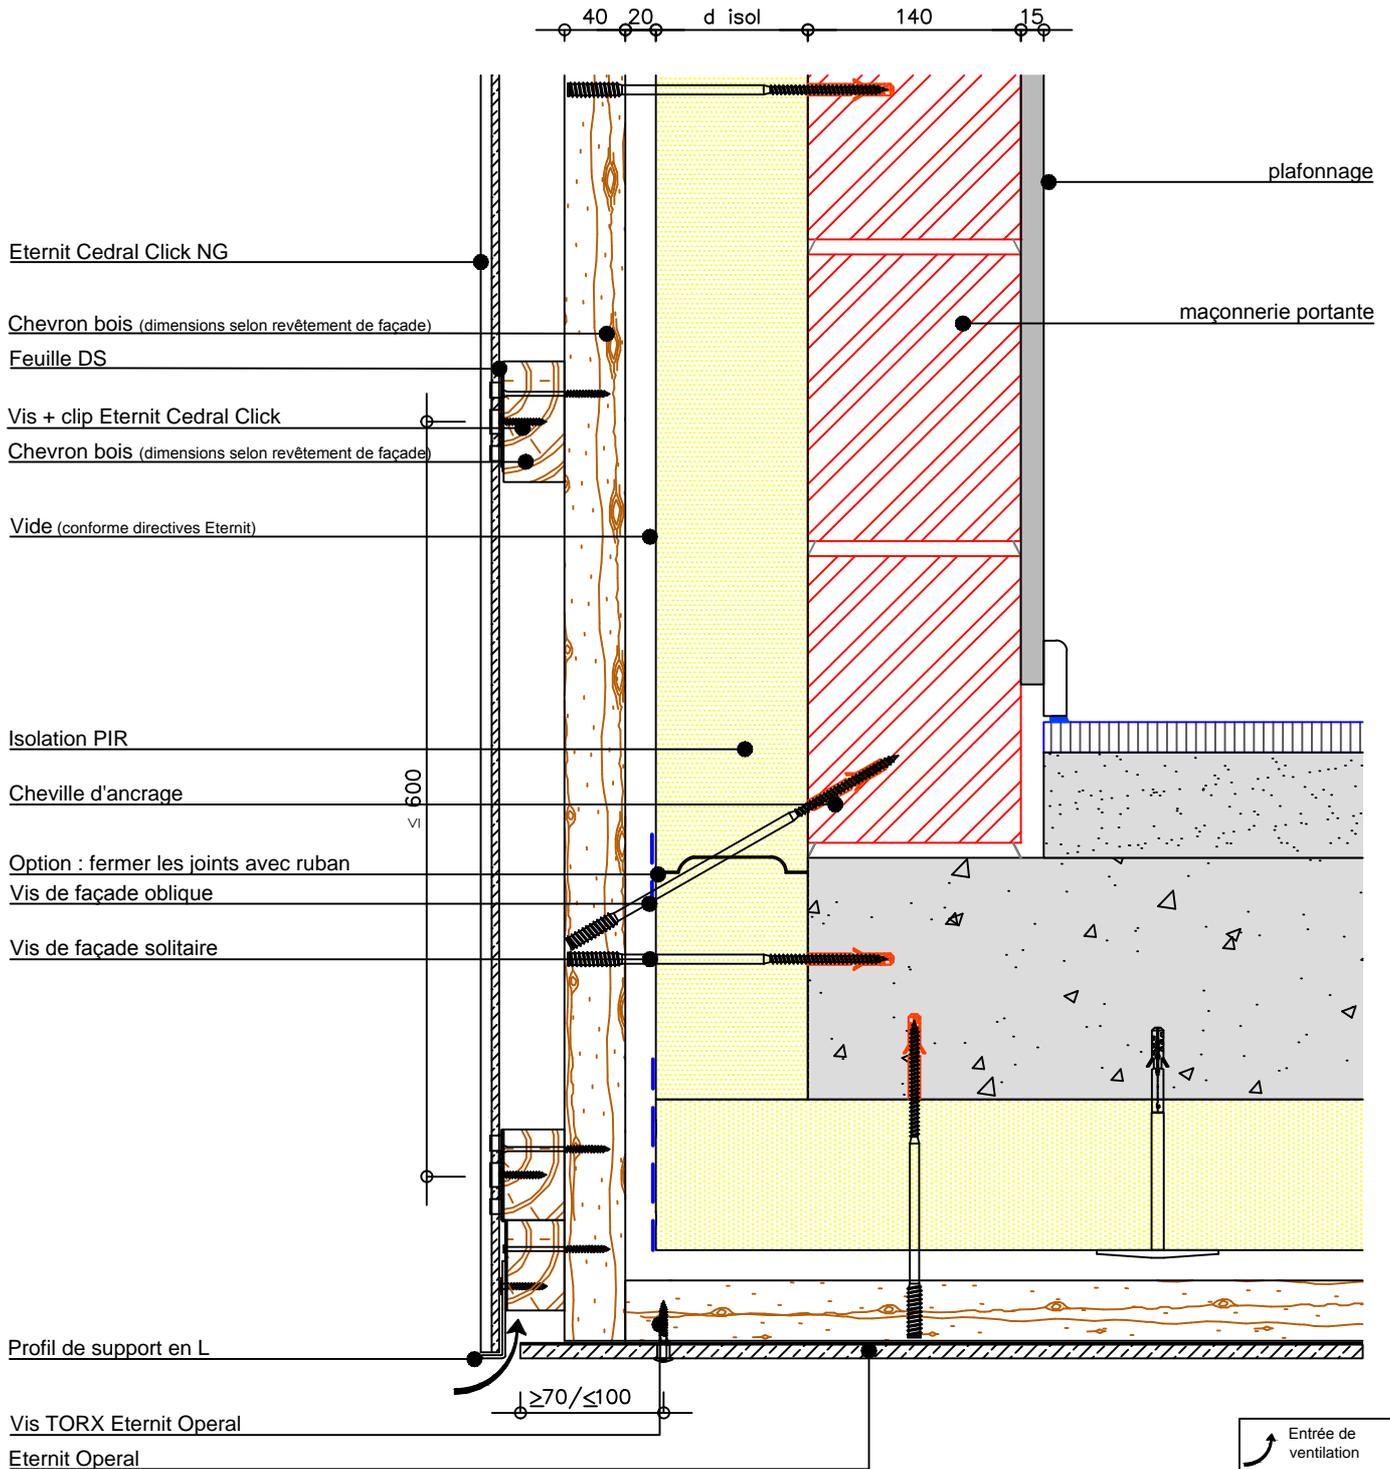

Le nœud constructif est PEB accepté et valable pour des MAISONS BASSE ENERGIE si les dimensions et les matériaux sur le dessin sont respectés.

Ce document est purement illustratif. En cas de doute quant au caractère approprié des produits dans une application déterminée, le client est prié de demander un avis au service des applications d'ETERNIT. La SA ETERNIT ne peut en aucun cas être rendue responsable des applications de ces produits qui auraient été mises en œuvre sans son approbation écrite.

ETERNIT NV - Technical Service Centre

Kuiermanstraat 1 - B-1880 Kapelle-op-den-Bos
Belgique: T +32 (0)15 71 74 43 - F +32 (0)15 71 74 49 - info.gevel@eternit.be - www.eternit.be

Eternit



échelle: 1/5

dwg nr.: G0373

date: 01-07-15

Cedral Click NG posé à la verticale sur une structure bois fixée par des vis de façade

Noeud de construction façade-toit plat conforme PEB/MBE

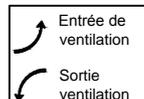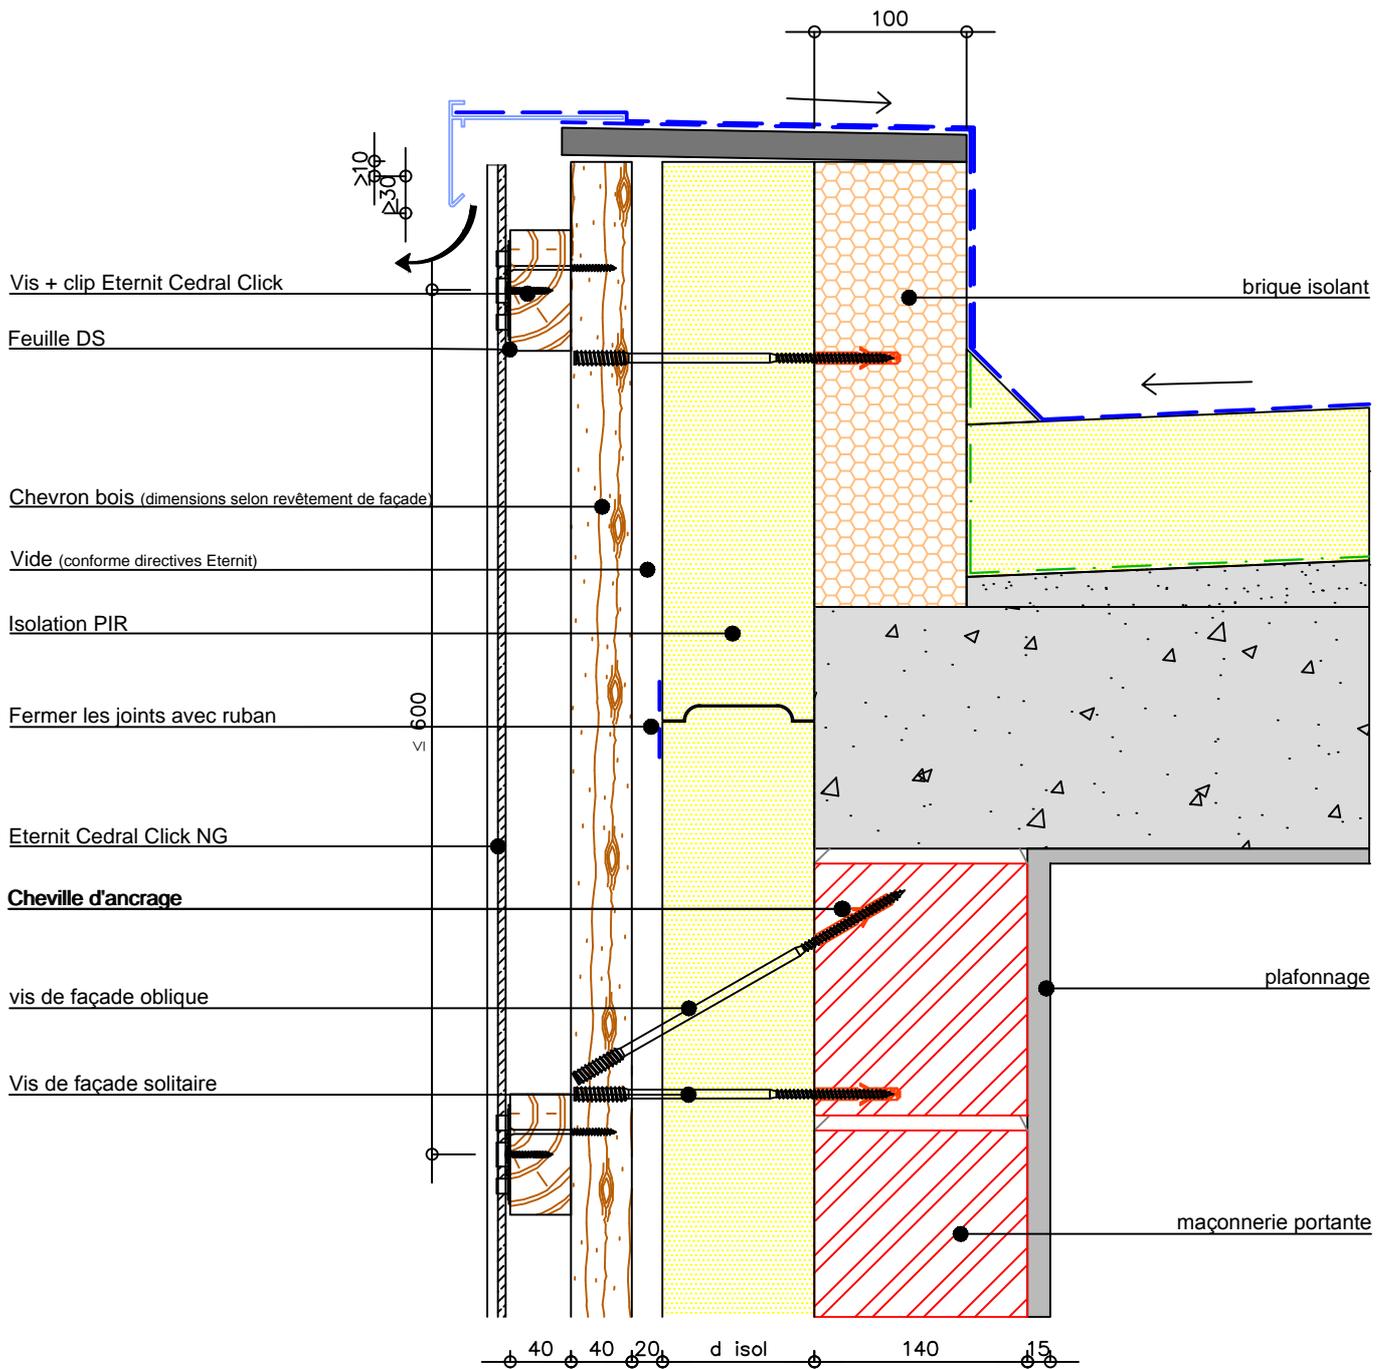

Le nœud constructif est PEB accepté et valable pour des MAISONS BASSE ENERGIE si les dimensions et les matériaux sur le dessin sont respectés.

Ce document est purement illustratif. En cas de doute quant au caractère approprié des produits dans une application déterminée, le client est prié de demander un avis au service des applications d'ETERNIT. La SA ETERNIT ne peut en aucun cas être rendue responsable des applications de ces produits qui auraient été mises en œuvre sans son approbation écrite.

ETERNIT NV - Technical Service Centre

Kuiermanstraat 1 - B-1880 Kapelle-op-den-Bos
Belgique: T +32 (0)15 71 74 43 - F +32 (0)15 71 74 49 - info.gevel@eternit.be - www.eternit.be

Eternit


échelle: 1/5

dwg nr.: G0373

date: 01-07-15

Cedral Click NG posé à la verticale sur une structure bois fixée par des vis de façade

Noeud de construction toit plat-façade conforme PEB/MBE

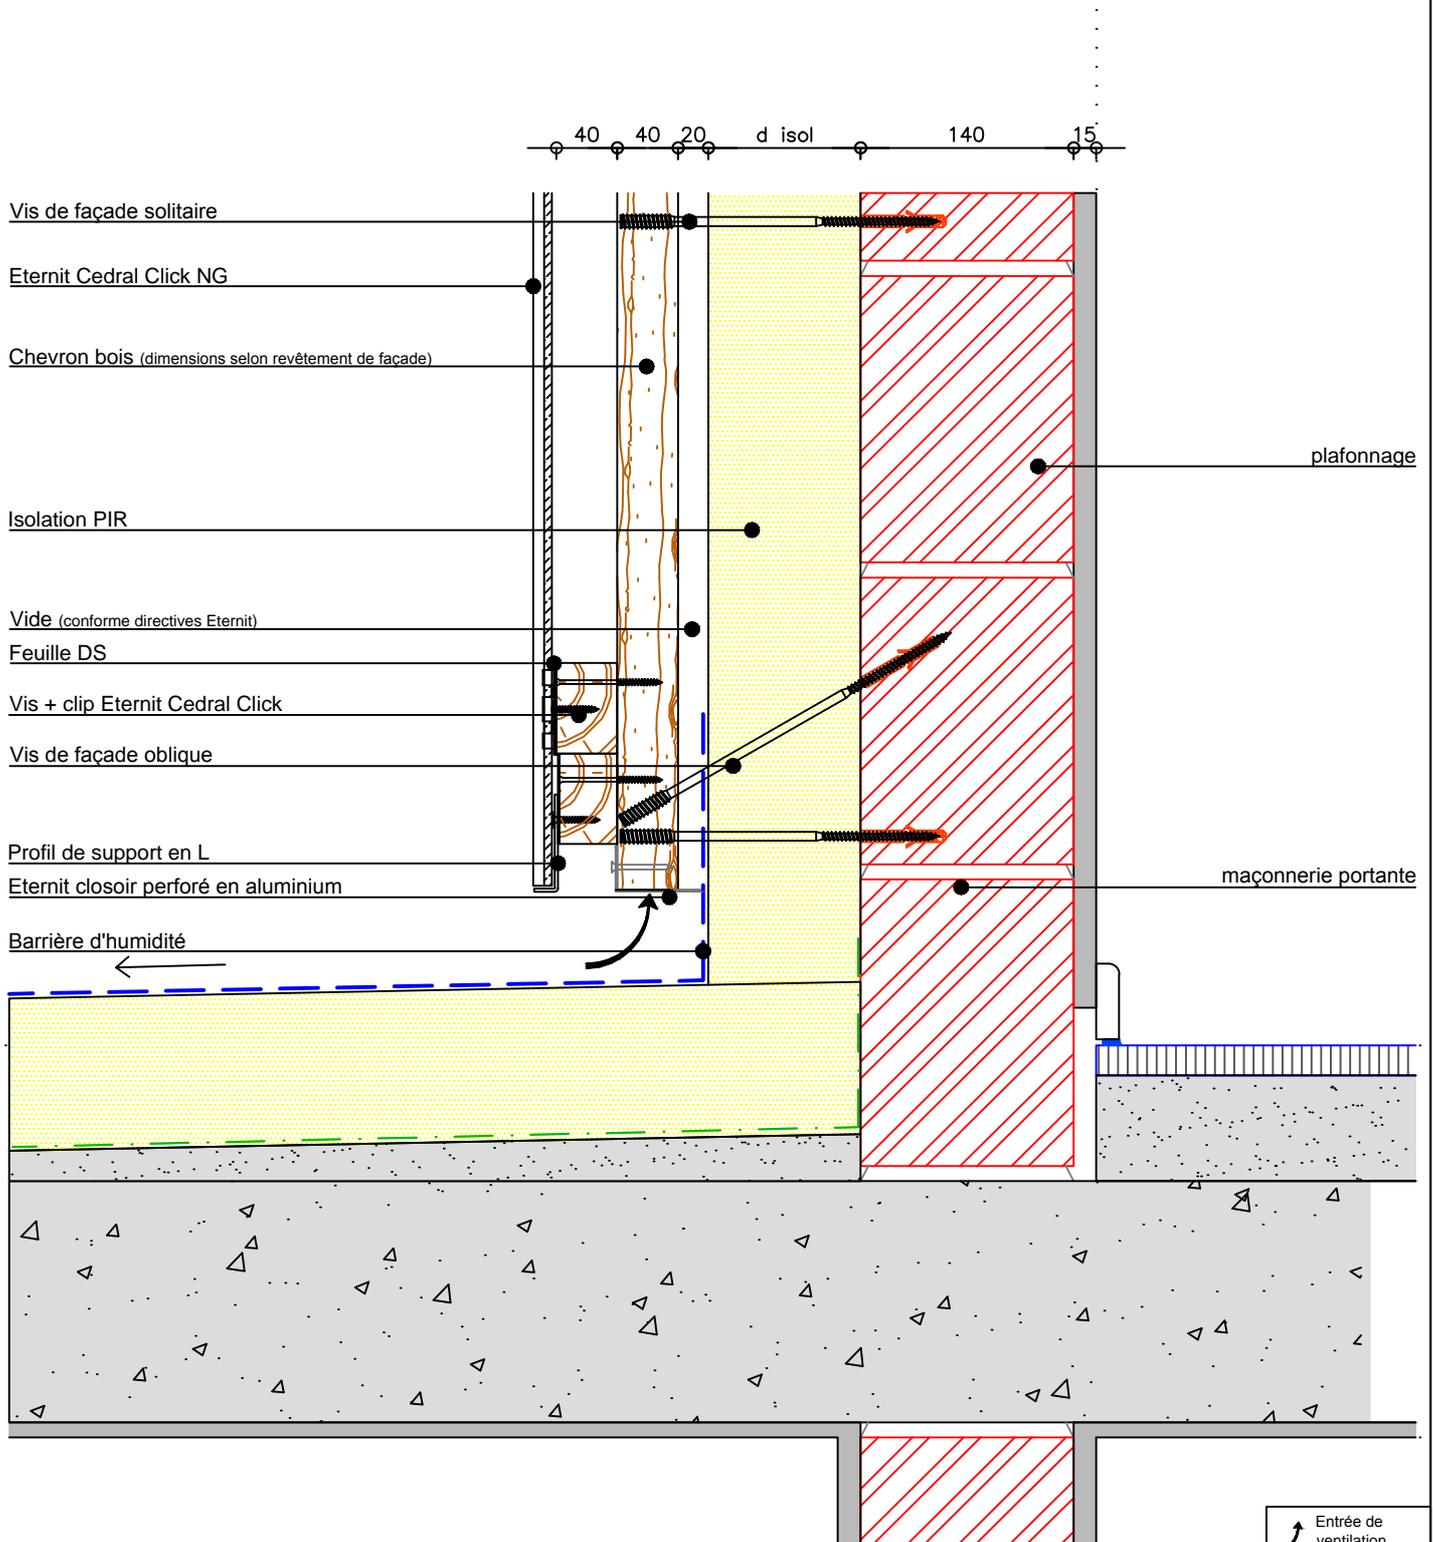

Le nœud constructif est PEB accepté et valable pour des MAISONS BASSE ENERGIE si les dimensions et les matériaux sur le dessin sont respectés.

Ce document est purement illustratif. En cas de doute quant au caractère approprié des produits dans une application déterminée, le client est prié de demander un avis au service des applications d'ETERNIT. La SA ETERNIT ne peut en aucun cas être rendue responsable des applications de ces produits qui auraient été mises en œuvre sans son approbation écrite.

ETERNIT NV - Technical Service Centre

Kuiermanstraat 1 - B-1880 Kapelle-op-den-Bos

Belgique: T +32 (0)15 71 74 43 - F +32 (0)15 71 74 49 - info.gevel@eternit.be - www.eternit.be

Eternit



échelle: 1/5

dwg nr.: G0373

date: 01-07-15

Cedral Click NG posé à la verticale sur une structure bois fixée par des vis de façade

Noeud de construction façade-toiture conforme PEB/MBE

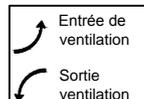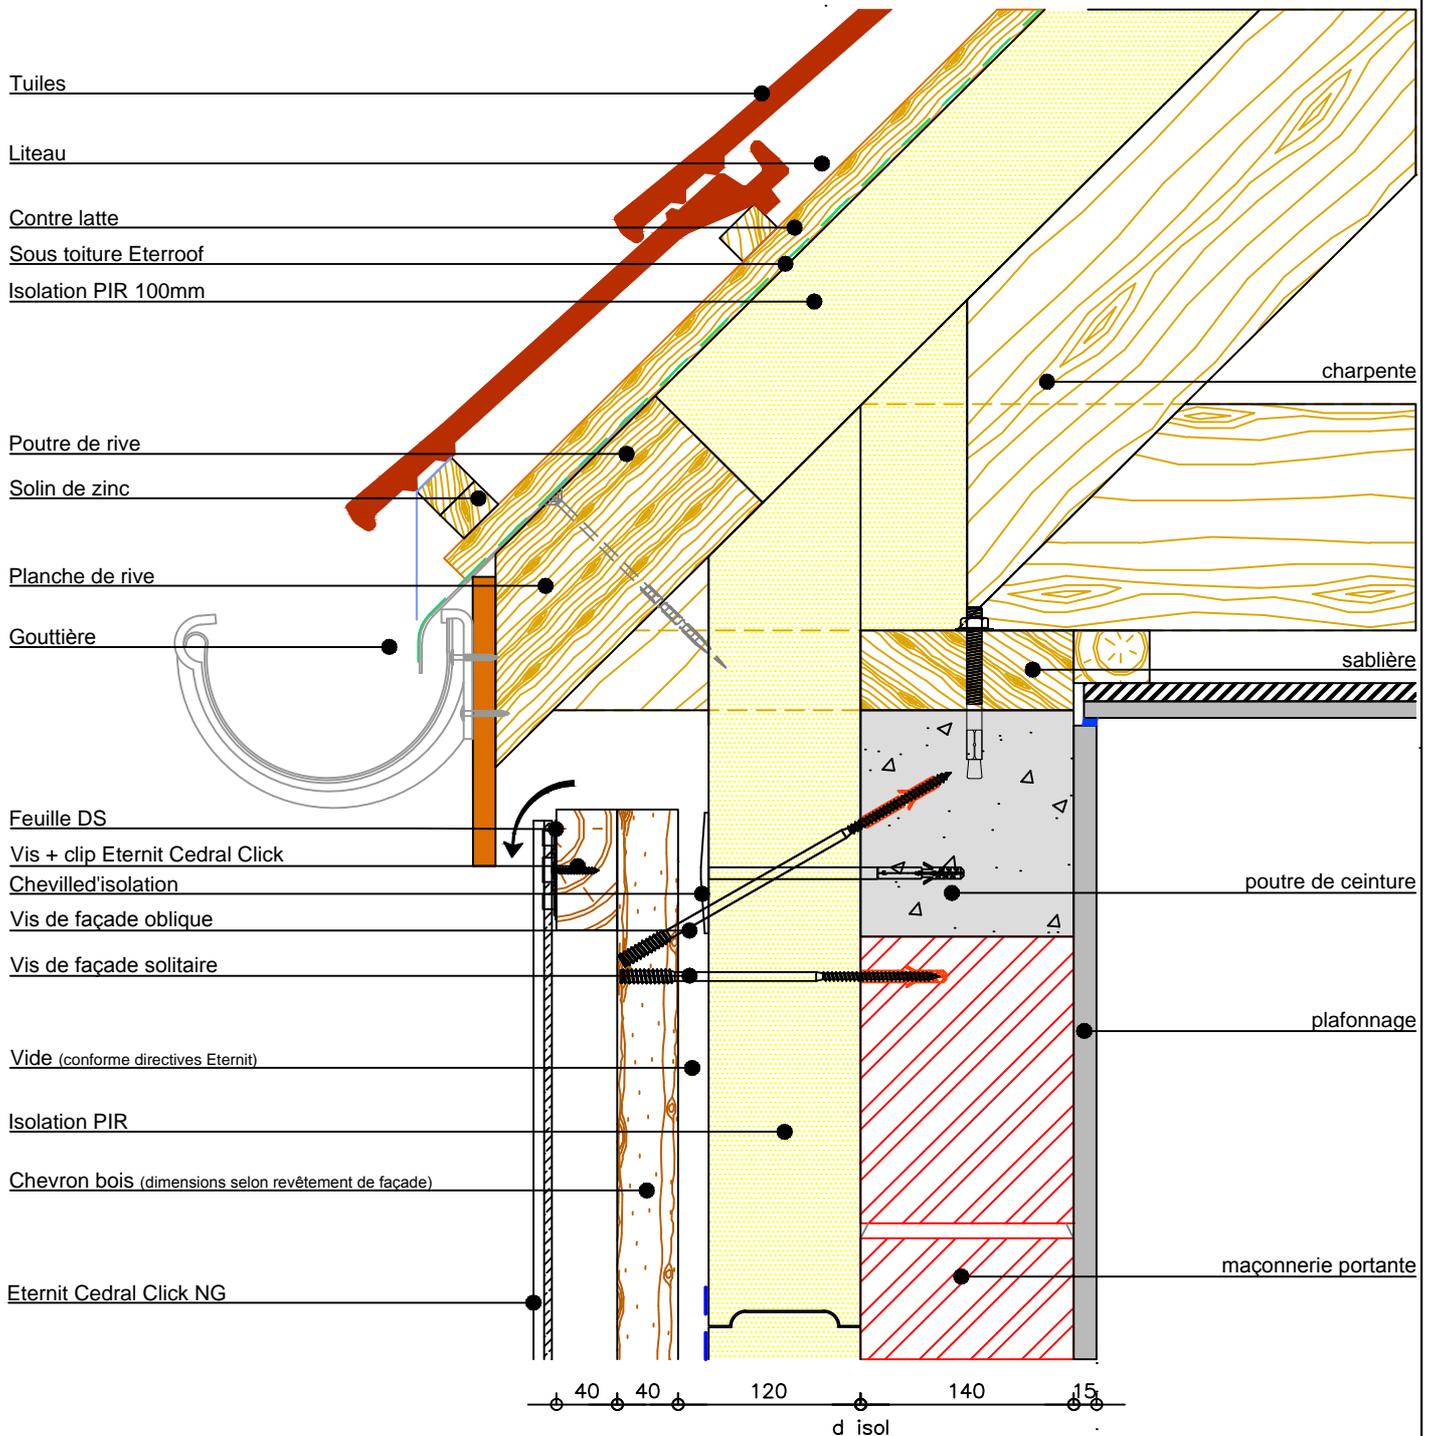

Le nœud constructif est PEB accepté et valable pour des MAISONS BASSE ENERGIE si les dimensions et les matériaux sur le dessin sont respectés.

Ce document est purement illustratif. En cas de doute quant au caractère approprié des produits dans une application déterminée, le client est prié de demander un avis au service des applications d'ETERNIT. La SA ETERNIT ne peut en aucun cas être rendue responsable des applications de ces produits qui auraient été mises en œuvre sans son approbation écrite.

ETERNIT NV - Technical Service Centre

Kuiermanstraat 1 - B-1880 Kapelle-op-den-Bos
Belgique: T +32 (0)15 71 74 43 - F +32 (0)15 71 74 49 - info.gevel@eternit.be - www.eternit.be

Eternit



échelle: 1/5

dwg nr.: G0373

date: 01-07-15

Cedral Click NG posé à la verticale sur une structure bois fixée par des vis de façade

Détail PEB/MBE - joint vertical

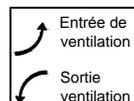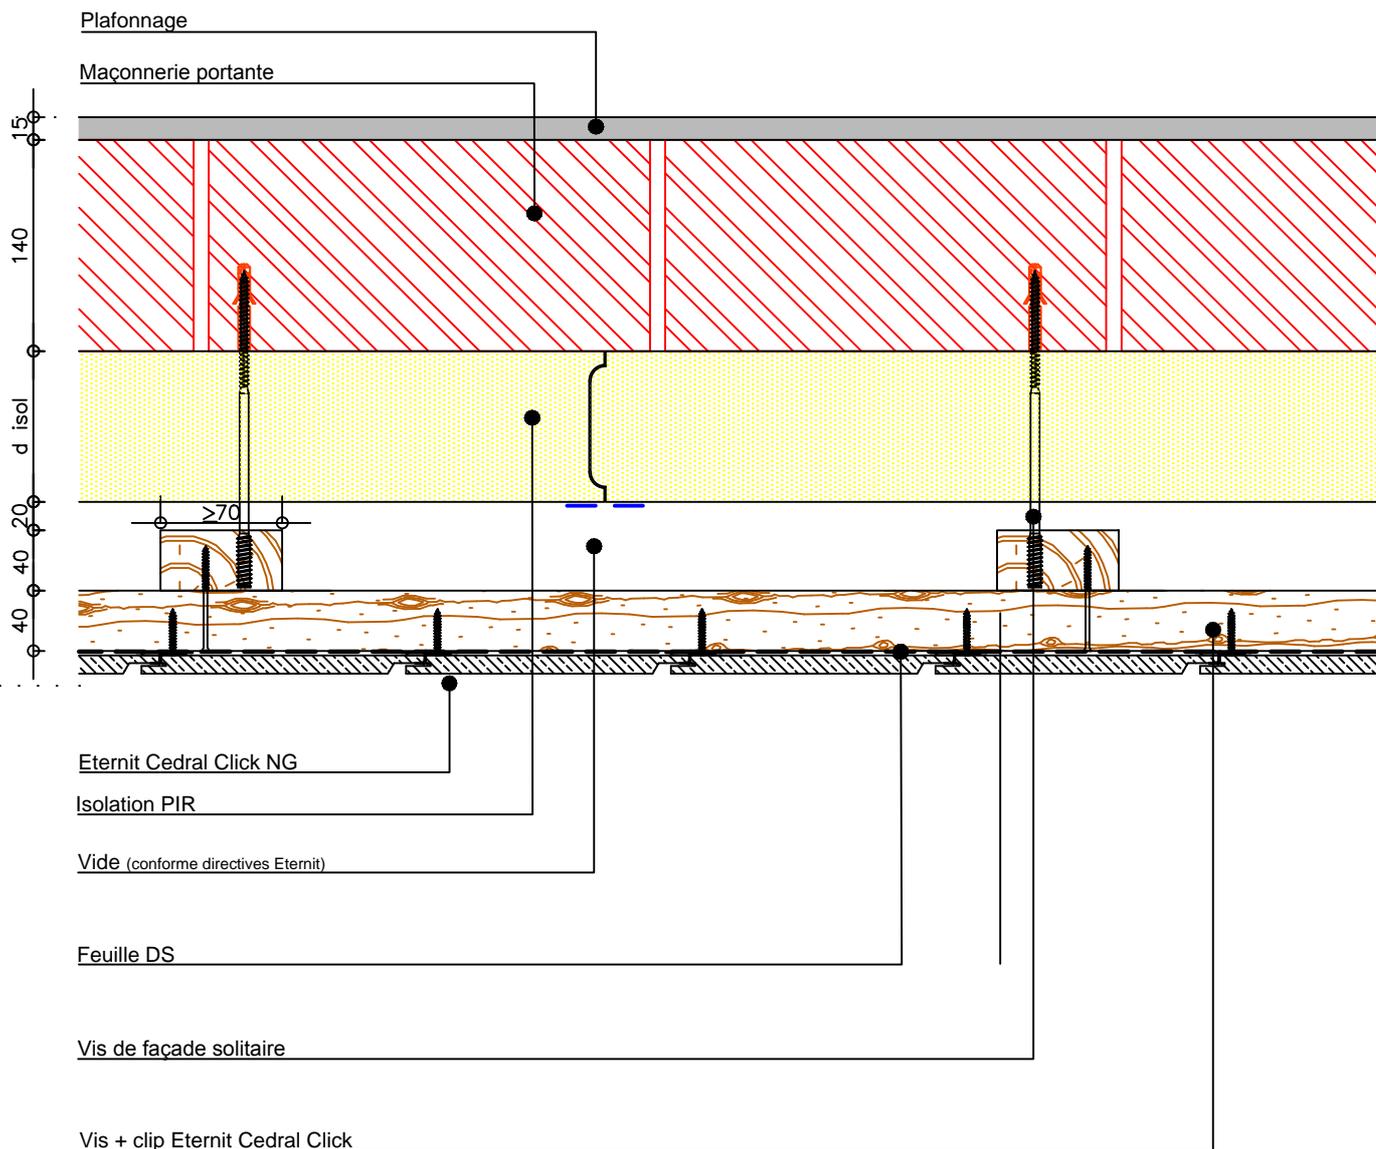

Le nœud constructif est PEB accepté et valable pour des MAISONS BASSE ENERGIE si les dimensions et les matériaux sur le dessin sont respectés.

Ce document est purement illustratif. En cas de doute quant au caractère approprié des produits dans une application déterminée, le client est prié de demander un avis au service des applications d'ETERNIT. La SA ETERNIT ne peut en aucun cas être rendue responsable des applications de ces produits qui auraient été mises en œuvre sans son approbation écrite.

ETERNIT NV - Technical Service Centre

Kuiermanstraat 1 - B-1880 Kapelle-op-den-Bos

Belgique: T +32 (0)15 71 74 43 - F +32 (0)15 71 74 49 - info.gevel@eternit.be - www.eternit.be

Eternit


échelle: 1/5

dwg nr.: G0373

date: 01-07-15

Cedral Click NG posé à la verticale sur une structure bois fixée par des vis de façade

Noeud de construction coin intérieur conforme PEB/MBE

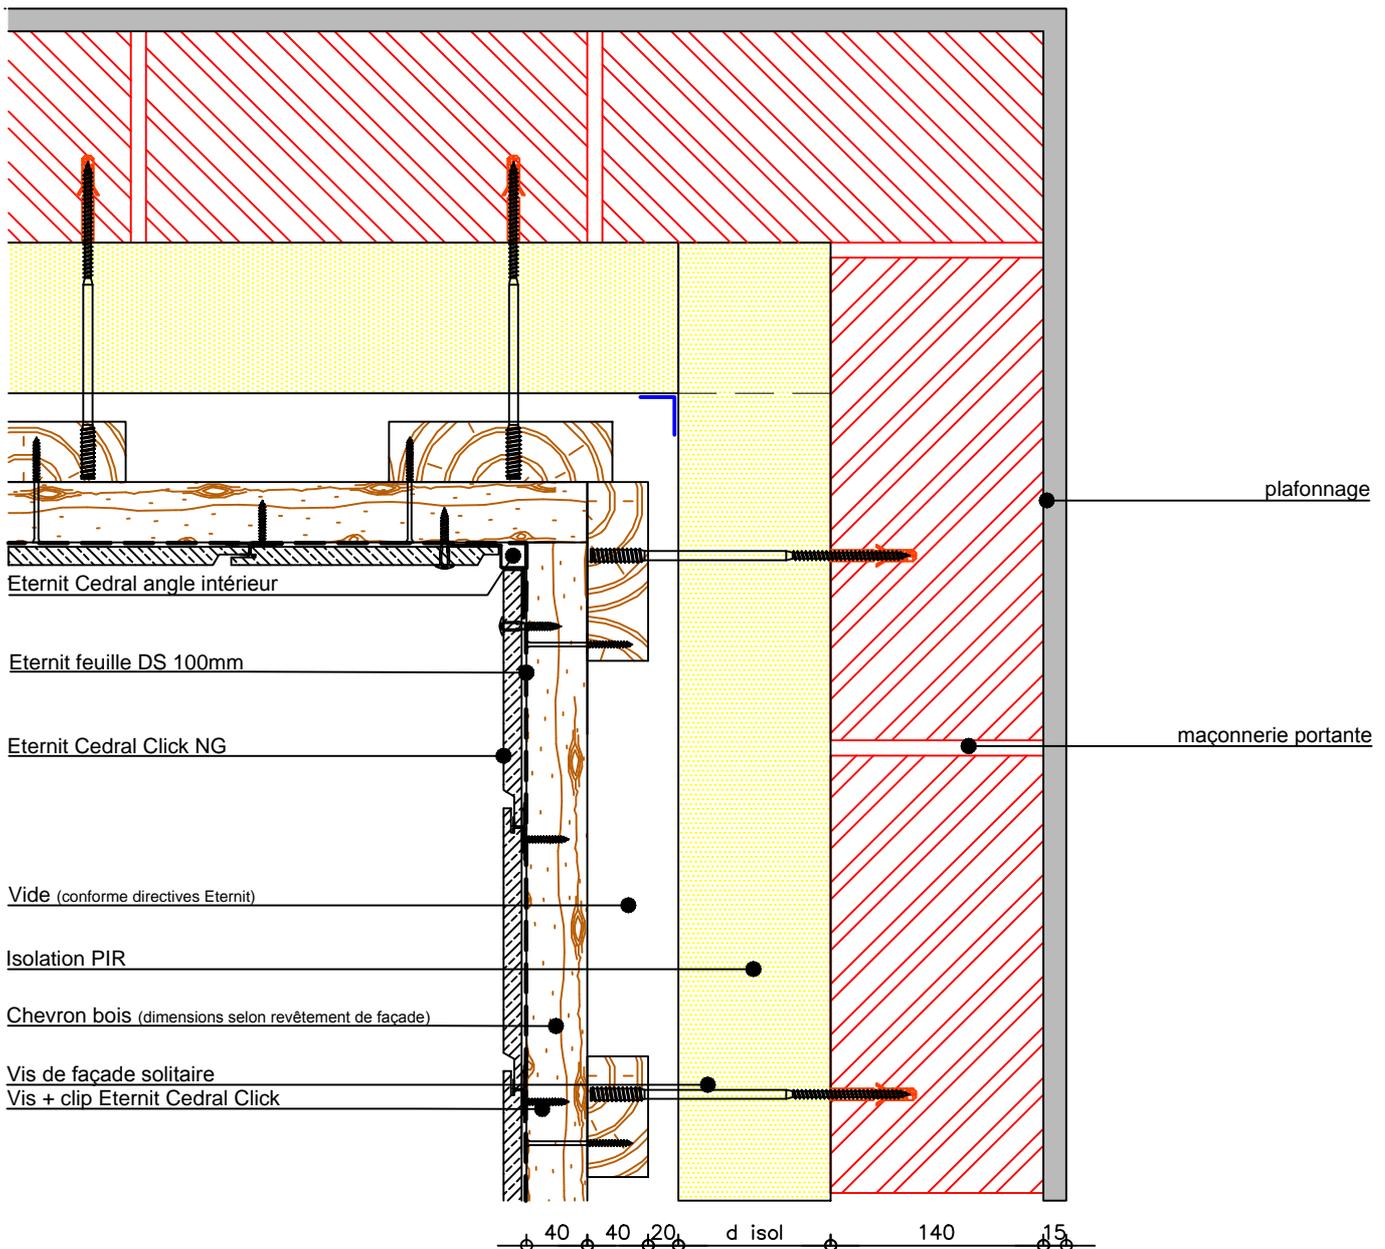

Le nœud constructif est PEB accepté et valable pour des MAISONS BASSE ENERGIE si les dimensions et les matériaux sur le dessin sont respectés.

Ce document est purement illustratif. En cas de doute quant au caractère approprié des produits dans une application déterminée, le client est prié de demander un avis au service des applications d'ETERNIT. La SA ETERNIT ne peut en aucun cas être rendue responsable des applications de ces produits qui auraient été mises en œuvre sans son approbation écrite.

ETERNIT NV - Technical Service Centre

Kuiermanstraat 1 - B-1880 Kapelle-op-den-Bos
Belgique: T +32 (0)15 71 74 43 - F +32 (0)15 71 74 49 - info.gevel@eternit.be - www.eternit.be

Eternit


échelle: 1/5

dwg nr.: G0373

date: 01-07-15

Cedral Click NG posé à la verticale sur une structure bois fixée par des vis de façade

Noeud de construction coin extérieur conforme PEB/MBE

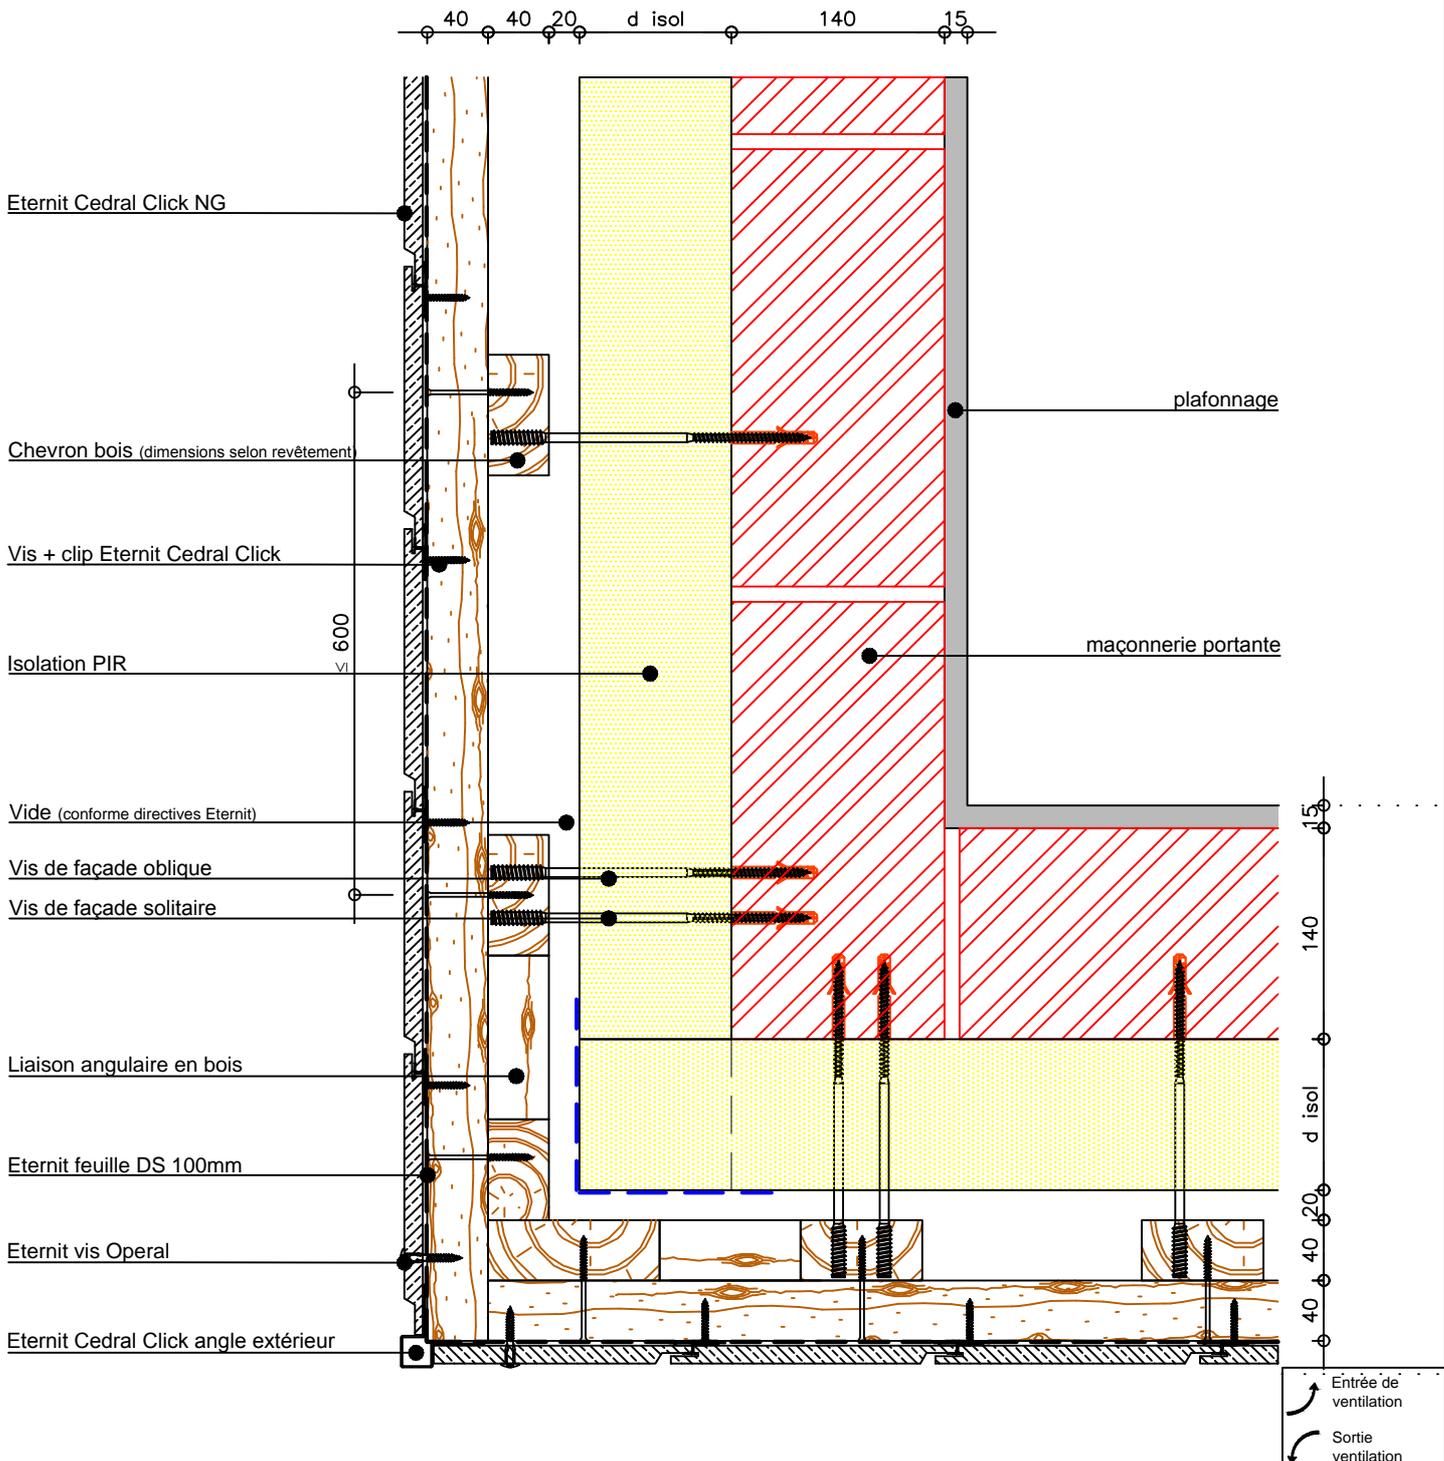

Le nœud constructif est PEB accepté et valable pour des MAISONS BASSE ENERGIE si les dimensions et les matériaux sur le dessin sont respectés.

Ce document est purement illustratif. En cas de doute quant au caractère approprié des produits dans une application déterminée, le client est prié de demander un avis au service des applications d'ETERNIT. La SA ETERNIT ne peut en aucun cas être rendue responsable des applications de ces produits qui auraient été mises en œuvre sans son approbation écrite.

ETERNIT NV - Technical Service Centre

Kuiermanstraat 1 - B-1880 Kapelle-op-den-Bos
Belgique: T +32 (0)15 71 74 43 - F +32 (0)15 71 74 49 - info.gevel@eternit.be - www.eternit.be

Eternit


échelle: 1/5

dwg nr.: G0373

date: 01-07-15

Cedral Click NG posé à la verticale sur une structure bois fixée par des vis de façade

Noeud de construction façade-corniche-toiture conforme PEB/MBE

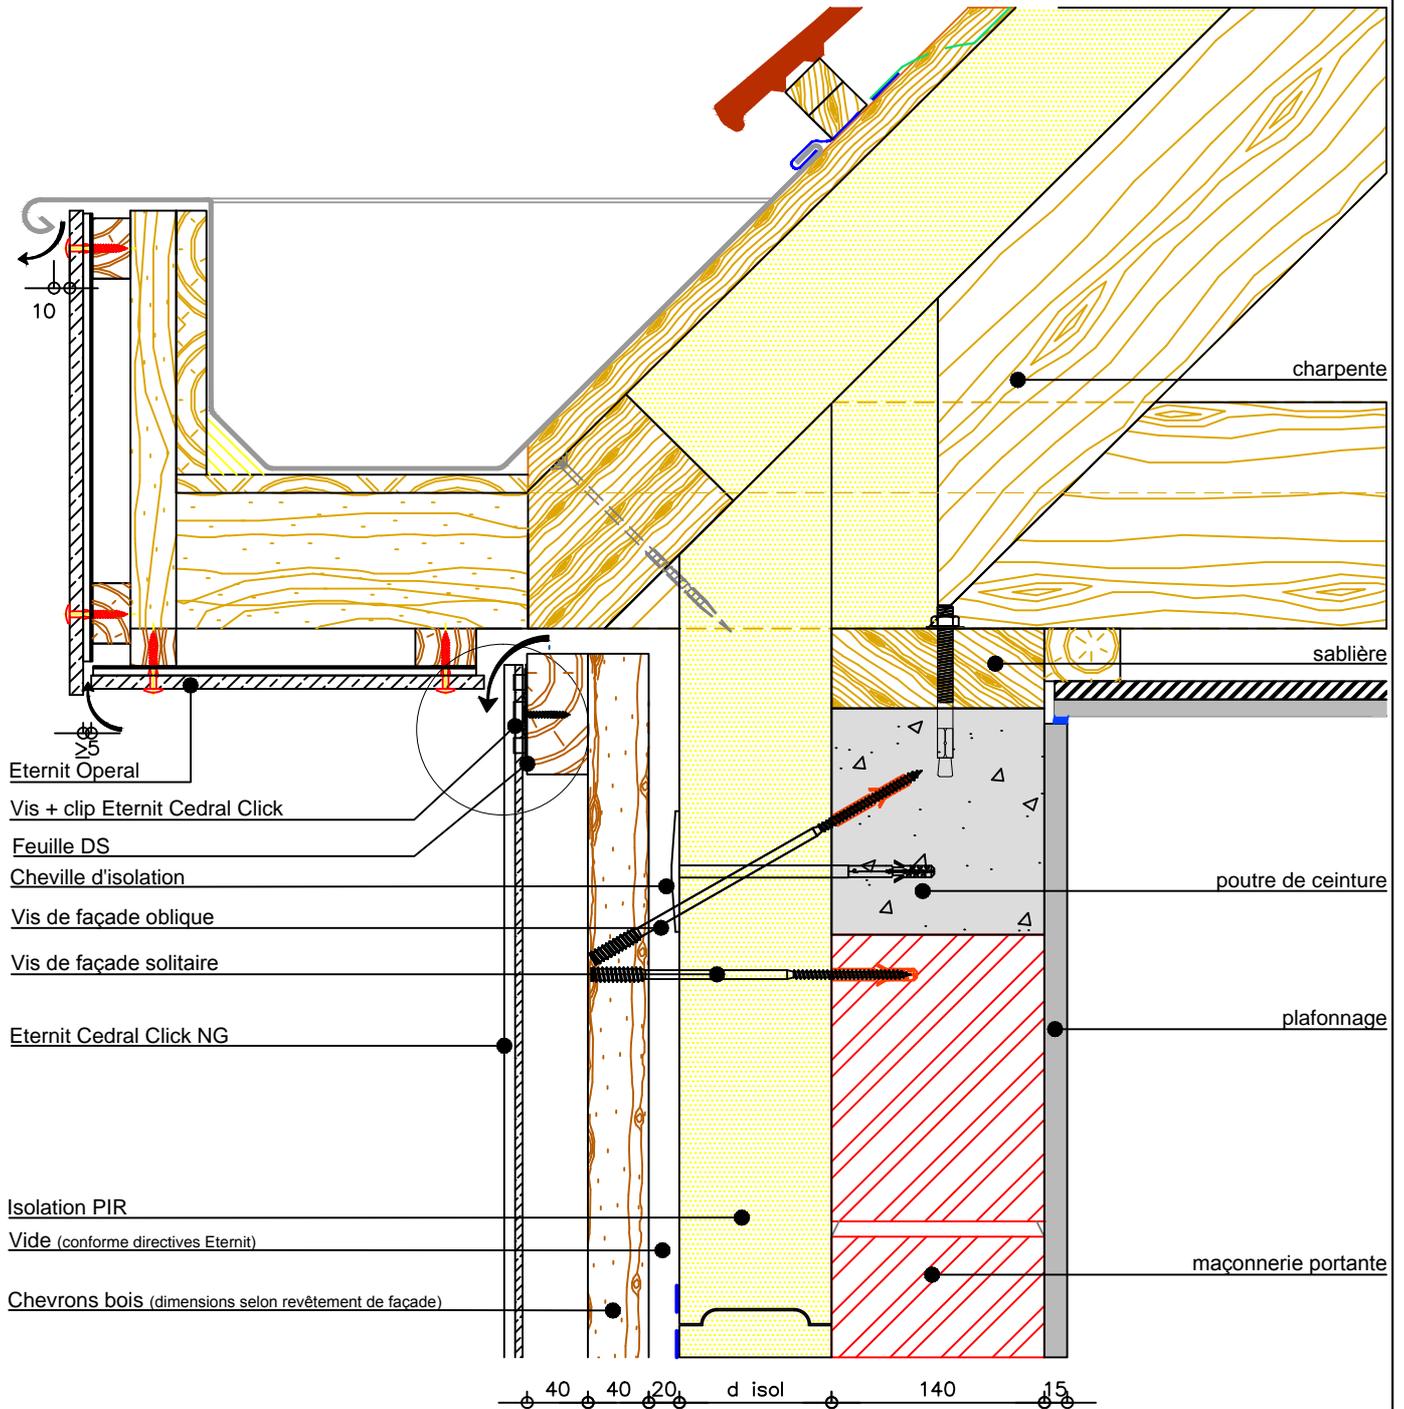

Eternit Operal

Vis + clip Eternit Cedral Click

Feuille DS

Cheville d'isolation

Vis de façade oblique

Vis de façade solitaire

Eternit Cedral Click NG

Isolation PIR

Vide (conforme directives Eternit)

Chevrons bois (dimensions selon revêtement de façade)


charpente

sablère

poutre de ceinture

plafonnage

maçonnerie portante

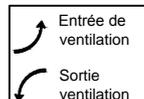

Le nœud constructif est PEB accepté et valable pour des MAISONS BASSE ENERGIE si les dimensions et les matériaux sur le dessin sont respectés.

Ce document est purement illustratif. En cas de doute quant au caractère approprié des produits dans une application déterminée, le client est prié de demander un avis au service des applications d'ETERNIT. La SA ETERNIT ne peut en aucun cas être rendue responsable des applications de ces produits qui auraient été mises en œuvre sans son approbation écrite.

ETERNIT NV - Technical Service Centre

Kuiermanstraat 1 - B-1880 Kapelle-op-den-Bos

Belgique: T +32 (0)15 71 74 43 - F +32 (0)15 71 74 49 - info.gevel@eternit.be - www.eternit.be

Eternit

échelle: 1/5

dwg nr.: G0373

date: 01-07-15