

CEDRAL CLICK mix pose horizontale et verticale


Fiche n°

Fiches
Pédagogique

Schéma de principe
Cedral Click pose directe sur mur béton ou maçonnerie d'éléments
enduits

12

29/11/2022

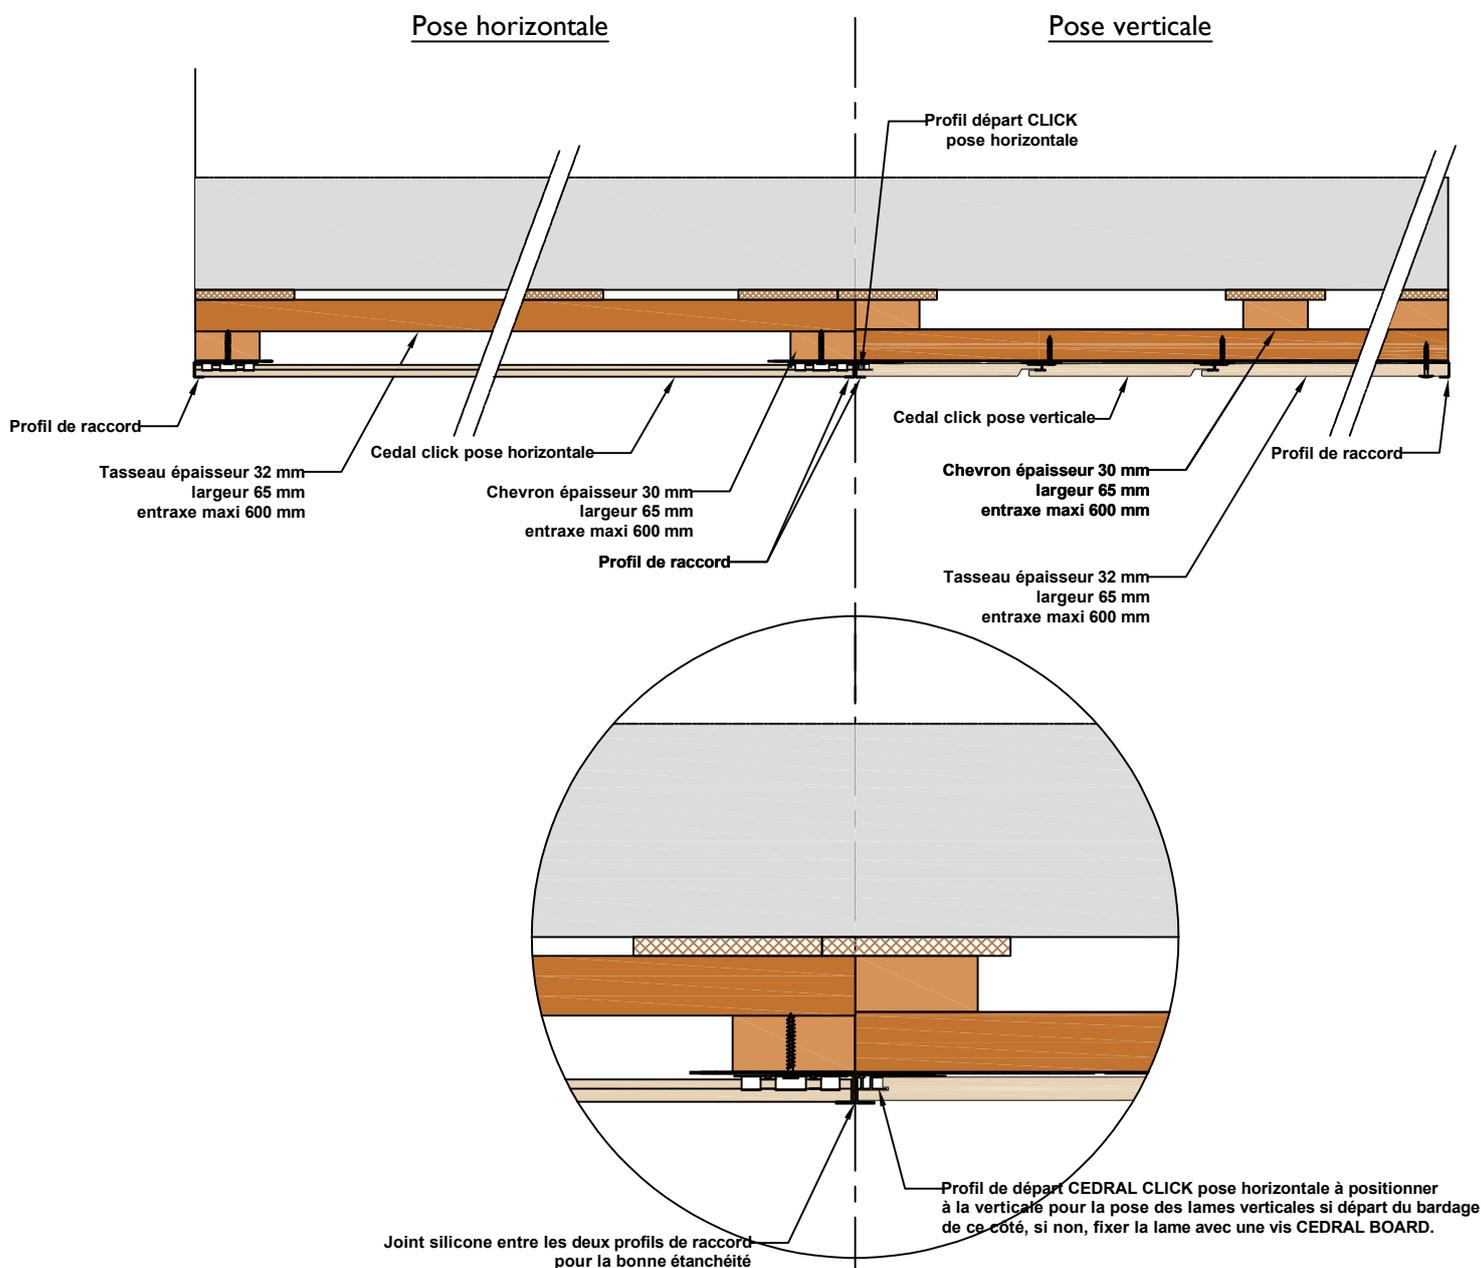

- Pose d'une bande d'étanchéité (bande EPDM) obligatoire sur les chevrons pour la pose horizontale et sur les tasseaux pour la pose verticale avec une continuité de la bande EPDM entre la pose verticale et la pose horizontale des lames.
- Début de la pose à 150 mm du sol pour l'ossature bois.
- Pour la pose verticale pose obligatoire du "profil de départ CEDRAL CLICK pose verticale" pour éviter le glissement des lames en bas du bardage.
- Pour la pose horizontale pose obligatoire du "profil de départ CEDRAL CLICK pose horizontale" pour le bon maintien de la première lame en bas du bardage.
- Cales de fixations en matière imputrescible en contreplaqué NF CTB-X se fixant sur la cheville de fixation entre le chevron et le mur support, l'épaisseur maximale des cales est de 10 mm. Celles-ci permettent de palier à la non planéité du mur support.
- laisser une ouverture de 2 cm minimum en haut du bardage que ce soit pour la pose horizontale et la pose verticale pour la ventilation de la lame d'air de 20 mm minimum.
- En pied de bardage laisser une ouverture via les grilles d'aération anti-rongeurs anti-volatiles pour la ventilation de la lame d'air de 20 mm minimum.
- La dernière lame recoupée est fixée avec la vis CEDRAL BOARD.

La pose doit être réalisée en conformité avec les Avis Technique version en vigueur et les guides de pose version en vigueur.